

Městský úřad Jablunkov

odbor územního plánování a stavebního řádu
Dukelská 144, 739 91 Jablunkov

Sp. zn.: ÚPSŘ/2567/2018/Ke-328

Č. j.: MEJA 337/2019


Tel.: 558 340 642

e-mail.: alexandra.kedziorova@jablunkov.cz



MEJAX00AVOXA

Jablunkov 14.01.2019

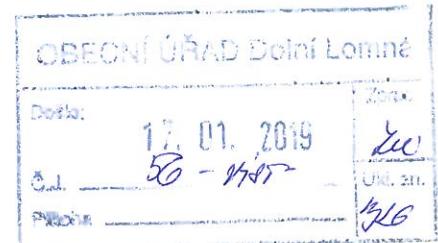

VEŘEJNÁ VYHLÁŠKA ÚZEMNÍ ROZHODNUTÍ č. 44 / 2018

Dne 07.11.2018 podal žadatel ČEZ Distribuce, a. s., se sídlem Teplická č. p. 874/8, 405 02 Děčín, zastoupen na základě plné moci ENPRO Energo s.r.o., se sídlem Sokolská č. p. 137, 757 01 Valašské Meziříčí, zastoupen pověřenou osobou Ing. Jakubem Frühbauerem (dále jen „žadatel“) žádost o vydání územního rozhodnutí o umístění stavby „Dolní Lomná, unifikace Severka, Skalka“ na pozemcích parc. č. st. 988/1 zastavěná plocha a nádvoří, 1322/1 lesní pozemek, 1322/39 ostatní plocha, 1322/44 lesní pozemek, 1349 lesní pozemek, 1363 lesní pozemek, 1365/3 lesní pozemek, 1365/4 ostatní plocha, 1365/9 ostatní plocha, 1365/11 lesní pozemek, 1365/14 lesní pozemek, 1365/15 lesní pozemek, 1365/18 ostatní plocha, 1365/19 lesní pozemek, 1365/20 ostatní plocha, 1365/32 ostatní plocha v katastrálním území Dolní Lomná, dále na pozemcích parc. st. 632 zastavěná plocha a nádvoří, parc. č. 4549 lesní pozemek, 4551 lesní pozemek, 4554 lesní pozemek, 4557 lesní pozemek, 4558 lesní pozemek v katastrálním území Mosty u Jablunkova.

Výrok

Městský úřad Jablunkov, odbor územního plánování a stavebního řádu, jako stavební úřad příslušný podle § 13 odst. 1 písm. c) zákona č. 183/2006 Sb., o územním plánování a stavebním řádu (stavební zákon), ve znění pozdějších právních předpisů (dále jen „stavební zákon“), v územním řízení posoudil podle § 84 až 89 stavebního zákona žádost o vydání rozhodnutí o umístění stavby, záměr podle § 90 stavebního zákona a na základě tohoto posouzení vydává podle § 79 a § 92 stavebního zákona a § 9 vyhlášky č. 503/2006 Sb., o podrobnější úpravě územního řízení, veřejnoprávní smlouvy a územního opatření, v platném znění,

rozhodnutí o umístění stavby

„Dolní Lomná, unifikace Severka, Skalka“ na pozemcích parc. č. st. 988/1 zastavěná plocha a nádvoří, 1322/1 lesní pozemek, 1322/39 ostatní plocha, 1322/44 lesní pozemek, 1349 lesní pozemek, 1363 lesní pozemek, 1365/3 lesní pozemek, 1365/4 ostatní plocha, 1365/9 ostatní plocha, 1365/11 lesní pozemek, 1365/14 lesní pozemek, 1365/15 lesní pozemek, 1365/18 ostatní plocha, 1365/19 lesní pozemek, 1365/20 ostatní plocha, 1365/32 ostatní plocha v katastrálním území Dolní Lomná, dále na pozemcích parc. st. 632 zastavěná plocha a nádvoří, 4549 lesní pozemek, 4551 lesní pozemek, 4554 lesní pozemek, 4557 lesní pozemek, 4558 lesní pozemek v katastrálním území Mosty u Jablunkova.

Druh a účel umisťované stavby:

- Předmětem záměru je výměna technické infrastruktury, mění se trasa a dochází k překročení hranic stávajícího ochranného pásmo, tj.,

SO01: Podzemní vedení VN 22 kV

SO02: Podzemní vedení NN 0,4 kV

SO03 Nadzemní vedení VN 22 kV

SO04: Podzemní vedení VN 22 kV

PS01: Nová kompaktní elektrická stanice do 630 kVA-FM_7752

PS02: Stávající zděná elektrická stanice – FM_7753

Účelem výměny technické infrastruktury je zajištění plynulé dodávky elektrické energie odběratelům v předmětném území v katastrálních územích Dolní Lomná a Mosty u Jablunkova.

Umístění stavby na pozemku:

- **SO01: Podzemní vedení VN 22 kV**

ÚSEK 1 – přeložka trasy

Z důvodu vymezení trasy mimo lesní porost bude v úseku od místa odbočení po konec přeložky kabel ANKOPV 3x120 demontován v délce 361 metrů. Náhradou bude v nové trase položen kabel 2x3x70 AXEKVCE podél stávající lesní cesty v délce 377 metrů tak, aby nedocházelo ke členění ploch určených pro funkci lesa.

ÚSEK 2 – výměna vedení

V tomto úseku bude starý kabel ANKOPV 3x120 nahrazen kabelem nového typu 2x3x70 AXEKVCE v délce 568 metrů, využito bude stávající trasy kabelu vysokého napětí. Bude provedeno odbočení k nové elektrické stanici v délce 72 metrů. Celkový výkop bude 640 metrů.

ÚSEK 3 – výměna vedení

V tomto úseku bude starý kabel ANKOPV 3x120 nahrazen kabelem novým typu 2x3x70 AXEKVCE v délce 739 metrů. Využito bude stávající trasy kabelu vysokého napětí. Bude provedeno odbočení k nové elektrické stanici v délce 72 metrů. Celkový výkop bude 811 metrů.

ÚSEK 4 – demontáž vedení

V tomto úsek bude kabel mezi odbočením a původním místem trafostanice Severka typu 2xANKOPV 3x120 zrušen v délce 76 metrů.

- **SO02 – Podzemní vedení NN 0,4 kV**

Z nové trafostanice FM_7752 budou v délce 76 metrů vyvedeny kably typu AYKY ukončené v rozpojovací skříni umístěné u paty budovy č.e. 277. Kabel AYKY 4x35 pro objekt horské služby bude vyveden přímo z rozvaděče elektrické stanice.

Stávající odběratelé budou napojeni z nově vybudované rozpojovací skříně.

- **SO03 – Nadzemní vedení VN 22 kV**

Na parcele č. 1349 budou zrušeny dvě podpěry vedení vysokého napětí a dvě rozpětí vedení provedené vodiči AlFe 3x42/7 v celkové délce 85 metrů včetně stožárové elektrické stanice.

- **SO04: Podzemní vedení VN 22 kV**

Z nové elektrické stanice FM_7752 bude vyveden kabel typu AXEKVCE v délce 76 metrů, který bude sloužit k napájení odběratelské elektrické stanice FM_0347.

- **PS01: Nová kompaktní elektrická stanice do 630 kVA - FM_7752**

Na parcele č. 1365/15 bude vybudována nova distribuční trafostanice s vnitřní obsluhou. Pochozí kompaktní betonová 22 kV, 1 trafo do 630 kVA s rozvaděčem RM6, typ UF 3042 fy. Betonbau.

Stanice bude osazena transformátorem 250kVA a rozvaděči RM6 a RD1000.

- **PS02: Stávající zděná elektrická stanice - FM_7753**

V rámci stavby dojde k výměně technologie uvnitř zděné trafostanice. Nově bude instalován transformátor 250kVA a rozvaděče RM6 a RD1000.

Předmětný záměr je umístěn na výše uvedených dotčených pozemcích v katastrálních územích Dolní Lomná a katastrálním území Mosty u Jablunkova v souladu s doloženým katastrálním situačním výkresem C.4 v měřítku 1:5000 a celkovým situačním výkresem C.2 část 1/4, 2/4, 3/4 v měřítku 1:500, které jsou přílohami tohoto rozhodnutí.

Určení prostorového řešení stavby:

- Předmětný záměr, tj., zemní kabel a nadzemní vedení je liniovou podzemní stavbou o celkové délce 2000 m. Podzemní vedení bude v celé délce uloženo v hloubce 1,2 m s krytím minimálně 1 m. Svatky kabelů budou uloženy v pískovém loži, nad kably budou položeny krycí desky a zakryty výstražnou folií PVC. V místech ztížených půdních podmínek s ostrými kameny kabel bude navíc opatřen ochrannou plastovou trubkou.

Vymezení území dotčeného vlivu stavby.

- Vymezení území dotčeného vlivem stavby je předně dáný vymezením pozemky dotčenými samotnou stavbou, tj., pozemky parc. č. st. 988/1 zastavěná plocha a nádvoří, 1322/1 lesní pozemek, 1322/39 ostatní plocha, 1322/44 lesní pozemek, 1349 lesní pozemek, 1363 lesní pozemek, 1365/3 lesní pozemek, 1365/4 ostatní plocha, 1365/9 ostatní plocha, 1365/11 lesní pozemek, 1365/14 lesní pozemek, 1365/15 lesní pozemek, 1365/18 ostatní plocha, 1365/19 lesní pozemek, 1365/20 ostatní

plocha, 1365/32 ostatní plocha v katastrálním území Dolní Lomná, pozemky parc. st. 632 zastavěná plocha a nádvoří, 4549 lesní pozemek, 4551 lesní pozemek, 4554 lesní pozemek, 4557 lesní pozemek, 4558 lesní pozemek v katastrálním území Mosty u Jablunkova a následně stanovením okruhu účastníků řízení, tj. územím, pro něž tito účastníci mají vlastnické nebo jiné právo.

Pro umístění stavby a zároveň pro realizaci stavby, která nevyžaduje vydání stavebního povolení ani ohlášení, se stanoví podmínky pro její realizaci:

1. Stavba „Dolní Lomná, unifikace Severka, Skalka“ na pozemcích parc. č. st. 988/1 zastavěná plocha a nádvoří, 1322/1 lesní pozemek, 1322/39 ostatní plocha, 1322/44 lesní pozemek, 1349 lesní pozemek, 1363 lesní pozemek, 1365/3 lesní pozemek, 1365/4 ostatní plocha, 1365/9 ostatní plocha, 1365/11 lesní pozemek, 1365/14 lesní pozemek, 1365/15 lesní pozemek, 1365/18 ostatní plocha, 1365/19 lesní pozemek, 1365/20 ostatní plocha, 1365/32 ostatní plocha v katastrálním území Dolní Lomná, na pozemcích parc. st. 632 zastavěná plocha a nádvoří, 4549 lesní pozemek, 4551 lesní pozemek, 4554 lesní pozemek, 4557 lesní pozemek, 4558 lesní pozemek v katastrálním území Mosty u Jablunkova bude umístěna a vedena tak, jak je zakreslena na připojeném katastrálním situačním výkresem C.4 v měřítku 1:5000 a celkovým situačním výkresem C.2 část ¼, 2/4, ¾ v měřítku 1:500, které jsou nedílnou součástí tohoto rozhodnutí.
2. Pro uskutečnění umísťované předmětné stavby se vymezuje část dotčených pozemků v šířce pracovního pruhu 1 m a délce 2000 m jako pozemek stavební o výměře 2000 m², jako zařízení staveniště o celkové výměře 2900 m².
3. V případě, že stavba nebo činnost zasáhne do ochranného pásmo nadzemních vedení nebo trafostanic, popř. po vytyčení bude zjištěno, že zasahuje do ochranného pásmo pozemních vedení, bude společnost ČEZ Distribuce, a.s., požádána o souhlas s činností v ochranném pásmu (formulář je k dispozici na www.cezdistribuce.cz v části (Formuláře/Činnosti v ochranných pásmech)).
4. V návaznosti na vyjádření České telekomunikační infrastruktury a.s., ze dne 11.10.2018 č.j. 740211/18 budou dodrženy následující požadavky:
 - stavebník je povinen řídit se Všeobecnými podmínkami ochrany sítí elektronických komunikací (dále jen „SEK“), které jsou nedílnou součástí vyjádření;
 - pro případ, že bude nezbytné přeložení SEK, zajistí vždy takové přeložení SEK její vlastník společnost Česká telekomunikační infrastruktura a.s. Stavebník, který vyvolal překladku SEK je dle ustanovení § 104 odst. 17 č. 127/2005 Sb., o elektronických komunikacích a o změně některých souvisejících zákonů, v platném znění, povinen uhradit společnosti Česká telekomunikační infrastruktura a.s. veškeré náklady na nezbytné úpravy dotčeného úseku SEK, a to na úrovni stávajícího technického řešení;
 - pro účely přeložení SEK dle výše uvedeného odstavce je stavebník povinen uzavřít se společnosti Česká telekomunikační infrastruktura a.s. smlouvou o realizaci překladky SEK;
5. Přístup ke stavbě je po stávajících příjezdových komunikacích, tj. účelových komunikacích ve vlastnictví Lesů ČR, s.p., Hradec Králové, zastoupených Lesní správou Jablunkov.
6. V návaznosti na závazné souhlasné stanovisko Drážního úřadu Olomouc ze dne 22.10.2018 č.j. DUCR-61155/18/Sj předmětná stavba nebude nepříznivě ovlivňovat probíhající stavbu lanové dráhy a její budoucí provozování. Dále veškeré kroky při provádění stavby v obvodu a ochranném pásmu lanové dráhy stavebník projedná před zahájením stavby se stavebníkem rozestavěné stavby „Lanová dráha Severka“, kterým je Lyžařský klub Severka, se sídlem Oldřichovice č. p. 789, 739 61 Třinec.
7. V návaznosti na vyjádření AKVAHELP METAL spol. s. r.o., Třinec ze dne 02.10.2018 před zahájením stavebních prací stavebník požádá o vytyčení zařízení, při křížení a souběhu sítí bude dodržena norma ČSN 73 6005, v případě odkrytí zařízení bude před záhozem, přizván pracovník ke kontrole uložení, dále bez souhlasu nebude zvyšována nebo snižována úroveň terénu v ochranném pásmu lanové dráhy.
8. V návaznosti na koordinované závazné stanovisko Městského úřadu Jablunkov, odboru životního prostředí a zemědělství, orgánu státní správy lesů ze dne 18.09.2018, č.j. MEJA 15553/2018, SPI 1890/2018/ŽP, budou splněny podmínky:
 - a) Jelikož se má výše uvedená stavba realizovat mimo jiné také přímo na pozemcích určených k plnění funkcí lesa, tedy na lesních pozemcích parc. č. 1322/1, 1322/44, 1349, 1363, 1365/3, 1365/11, 1365/14, 1365/15 a 1365/19 vše v katastrálním území Dolní Lomná a na lesních pozemcích parc. č. 4549, 4551, 4554, 4557 a 4558 vše v katastrálním území Mosty u Jablunkova, je třeba ještě před vydáním stavebního povolení požádat Městský úřad Jablunkov o dočasné odnětí příslušných částí výše uvedených pozemků nutných pro realizaci a po zaměření již dokončené stavby o trvalé omezení příslušných částí pozemků určených k plnění funkcí lesa přímo dotčených stavbou. Podle ustanovení § 16 odst. 1 zákona č. 289/1995 Sb., o lesích a o změně a doplnění některých zákonů (lesního zákona), ve znění pozdějších právních

předpisů (dále jen „lesní zákon“) podává orgánu státní správy lesů žádost o omezení ten, v jehož zájmu má k omezení dojít, Žádost musí obsahovat předepsané náležitosti.

- b) V souvislosti s realizací výše uvedené stavby bude prováděno odlesňování a odstraňování křovin a náletových dřevin na předmětných pozemcích určených k plnění funkcí lesa, tedy na lesních pozemcích parc. č. 1322/1, 1322/44, 1349, 1363, 1365/3, 1365/11, 1365/14, 1365/15 a 1365/19 vše v katastrálním území Dolní Lomná a na lesních pozemcích parc. č. 4549, 4551, 4554, 4557 a 4558 vše v katastrálním území Mosty u Jablunkova, teprve až po vyznačení těžby příslušným odborným lesním hospodářem a až po nabytí právní moci příslušného stavebního povolení pro tuto stavbu.
 - c) Zemina z výkopových prací nebude ukládána na sousedních lesních pozemcích.
 - d) Po ukončení prací budou předmětné pozemky, tedy lesní pozemky parc. č. 1322/1, 1322/44, 1349, 1363, 1365/3, 1365/11, 1365/14, 1365/15 a 1365/19 vše v katastrálním území Dolní Lomná a lesní pozemky parc. č. 4549, 4551, 4554, 4557 a 4558 vše v katastrálním území Mosty u Jablunkova, uvedeny do původního stavu, případně bude provedeno řádné zalesnění podle projektu zalesnění těchto částí předmětných pozemků, na kterých bude nutno z důvodu realizace předmětné stavby provést dočasné odnětí spojené s odlesněním.
9. Po nabytí právní moci tohoto rozhodnutí a před zahájením stavebních prací bude vydáno rozhodnutí Městského úřadu Jablunkov, odboru životního prostředí a zemědělství, orgánu státní správy lesů o dočasném odnětí dotčených částí lesních pozemků, o jehož vydání požádá stavebník.
10. V návaznosti na vyjádření Lesů ČR, s.p., Hradec Králové, zastoupené Lesní správou Jablunkov ze dne 12.09.2018 č.j. LČR111/000964/2018 budou splněny následující podmínky:
- v případě nutnosti kácení dřevin v rámci provádění předmětného záměru bude tato záležitost řešena předem s revírníkem Lesů ČR, s.p., Hradec Králové, zastoupených Lesní správou Jablunkov, s panem Bc. Przybylou;
 - po ukončení stavby dotčené části pozemků budou geometrický zaměřeny a tato skutečnost bude ošetřena smlouvou o zřízení věcného břemene;
 - po dobu provádění stavby dotčené pozemky budou ošetřeny nájemní smlouvou;
 - stávající lesní účelové komunikace nesmí být nadmíru zatěžovány ani jinak poškozovány, na těchto komunikacích nebude omezen provoz v rámci lesního hospodaření, v případě poškození komunikace bude tato uvedena do původního stavu nebo jiná kompenzace škody bude řešena s Lesy ČR, s.p., Hradec Králové, zastoupené Lesní správou Jablunkov;
 - po nabytí právní moci tohoto rozhodnutí stavebník nebo jiná pověřena osoba předloží Lesům ČR, s.p., Hradec Králové, zastoupených Lesní správou Jablunkov, znalecký posudek – komplexní výpočet náhrad škod vyplývající z vyhlášky č. 55/199 Sb., v platném znění, za účelem účtování;
 - v místech, kde infrastruktura kříží stávající komunikace, budou dodrženy technické podmínky stavby tak, aby tyto účelové komunikace mohly být nadále používány těžkou lesní technikou;
 - stavbou nebudou dotčeny jiné pozemky s právem hospodařit pro Lesy ČR, s.p.;
 - přebytečná zemina z výkopu ani ostatní odpad nesmí být ukládán na pozemcích s právem hospodařit pro Lesy ČR, s.p.;
 - po ukončení stavby budou pozemky užívány k přípravě staveniště, uskladnění materiálu apod. uvedeny do původního stavu;
 - pozemky, které případně budou předmětem pachtovních smluv, budou upraveny a zrekultivovány tak, aby mohly být používány shodně s podmínkami těchto smluv.
11. Dále v návaznosti na koordinované závazné stanovisko Městského úřadu Jablunkov, odboru životního prostředí a zemědělství, vodoprávního úřadu ze dne 18.09.2018, č.j. MEJA 15553/2018, SPI 1890/2018/ŽP, budou splněny podmínky:
- prováděním a užíváním stavby nesmí dojít ke znečistění podzemních ani povrchových vod a ke změně a případně zhoršení odtokových poměrů na předmětné lokalitě;
 - veškeré manipulace s vodám závadnými látkami po dobu užívání stavby musí být prováděny tak, aby bylo zabráněno nežádoucímu úniku závadných látek do půdy nebo jejich nežádoucímu smísení se srážkovými vodami.
12. Dále v návaznosti na závazné stanovisko Městského úřadu Jablunkov, odboru životního prostředí a zemědělství, orgánu veřejné správy v oblasti odpadového hospodařství ze dne 18.09.2018, č.j. MEJA 15553/2018, SPI 1890/2018/ŽP splněny následující podmínky:
1. právnická osoba nebo fyzická osoba oprávněná k podnikání, při jejíž podnikatelské činnosti vznikají odpady a dále také každý, při jehož činnosti vzniká odpad, jsou povinni nakládat s odpady a zbavovat se jich pouze způsobem stanoveným zákonem o odpadech a ostatními právními předpisy vydanými na ochranu životního prostředí, a to především:

- dodržovat hierarchie způsobů nakládání s odpady: a) předcházení vzniku odpadů, b) příprava k opětovnému použití, c) recyklace odpadů, d) jiné využití odpadů, například energetické využití, e) odstranění odpadů,
 - odpady zařadit podle druhů a kategorií dle Katalogu odpadů tj. vyhlášky č. 93/2016 Sb., o Katalogu odpadů, v platném znění, důsledně je třídit, zabezpečit je před nezádoucím únikem ohrožujícím životní prostředí a zajistit jejich přednostní využití,
 - ověřovat nebezpečné vlastnosti odpadů podle § 6 odst. 4 zákona č. 185/2001 Sb., o odpadech, ve znění pozdějších právních předpisů, s nimi podle jejich skutečných vlastností,
2. veškeré odpady budou předány pouze oprávněné osobě provozující schválené zařízení k využívání odpadů, sběru nebo výkupu odpadů, případně odstraňování odpadů, a to v souladu s provozním řádem tohoto zařízení; Každý je povinen zjistit, zda osoba, které předává odpady, je k jejich převzetí podle zákona o odpadech oprávněna,
 3. původci odpadů jsou povinni vést průběžnou evidenci o odpadech a způsobech nakládání s odpady,
 4. v rámci zařízení staveniště bude zajištěn prostor a podmínky pro shromažďování jednotlivých druhů odpadů,
 5. s nebezpečnými odpady může původce odpadů nakládat pouze na základě souhlasu věcně a místně příslušného orgánu státní správy, s navazujícím změnami v kompetencích pokud na tuto činnost již nemá souhlas k provozování zařízení dle § 14 zákona č. 185/2001 Sb., o odpadech, ve znění pozdějších právních předpisů, shromažďování a přeprava nebezpečných odpadů nepodléhají souhlasu,
 6. vykonávat kontrolu vlivů nakládání s odpady na zdraví lidí a životní prostředí v souladu se zvláštními právními předpisy,
 7. původce odpadů je odpovědný za nakládání s odpady do doby jejich využití nebo odstranění, pokud toto zajišťuje sám jako oprávněná osoba, nebo do doby jejich převedení do vlastnictví osobě oprávněné k jejich převzetí,
 8. dle ustanovení § 2 odst. 3 zákona o odpadech se tento zákon nevztahuje na nakládání s nekontaminovanou zeminou a jiným přírodním materiélem vytěženým během stavební činnosti, pokud je zajištěno, že materiál bude použit ve svém přirozeném stavu pro účely stavby na místě, na kterém byl vytěžen,
 9. s přebytečnou zeminou, vzešlou z výkopu při provádění daného záměru, která nemůže být využita ve svém přirozeném stavu v místě stavby je nutno nakládat jako s odpadem dle zákona o odpadech a v souladu s Vyhláškou č. 294/2005 Sb., o podmínkách ukládání odpadů na skládky a jejich využívání na povrchu terénu,
 10. při bouracích pracích budou postupně odstraňovány vymezené části stavby a části stavby, které je v rámci základního materiálu stavby možné považovat za příměsi a u nichž je to technologicky možné. S těmito věcmi bude nakládáno samostatně jako se specifickými druhy stavebních odpadů,
 11. stavební výrobky, které byly použity při stavbě, se nestávají odpadem pouze v případě, že budou ze stavby odnímány a následně opět v místě stavby použity jako stavební výrobky k původnímu účelu. Podmínkou je, že použité stavební výrobky jsou pro další použití v místě stavby bezpečné, např. nejsou znečištěny škodlivinami, neobsahují azbest,
 12. energetické využití dřevěných částí stavby je možné pouze v souladu se zákonem o odpadech a zákonem č. 201/2012 Sb., o ochraně ovzduší, v platném znění. Palivem se nemohou stát dřevěné prvky stavby, které jsou povrchově upraveny nátěrem nebo upraveny chemickými přípravky.
13. Stavba bude provedena podle projektové dokumentace ověřené v územním řízení, kterou ověřil Ing. Jakub Frühbauer, autorizovaný inženýr pro technologická zařízení staveb ČKAIT 1103944; případné změny nesmí být provedeny bez předchozího povolení stavebního úřadu. Projektant odpovídá za správnost, celistvost, úplnost a bezpečnost stavby provedené podle jím zpracované projektové dokumentace a proveditelnost stavby podle této dokumentace, jakož i za technickou a ekonomickou úroveň projektu, technologického zařízení včetně vlivů na životní prostředí.
 14. Při provádění stavby je nutno dodržovat předpisy dané zákonem č. 309/2006 Sb., o zajištění dalších podmínek bezpečnosti a ochrany zdraví při práci, kterým se v návaznosti na zákoník práce upravují další požadavky bezpečnosti a ochrany zdraví při práci v pracovněprávních vztazích a zajištění bezpečnosti a ochrany zdraví při činnosti nebo poskytování služeb mimo pracovněprávní vztahy. Dále musí být dodržována ustanovení nařízení vlády č. 591/2006 Sb., o bližších minimálních požadavcích na bezpečnost a ochranu zdraví při práci na staveništích.
 15. Zhotovitelem stavby bude stavební podnikatel, který při realizaci zabezpečí odborné vedení provádění stavby stavbyvedoucím. Zhotovitel je povinen provádět stavbu v souladu se stavebním Č.j. MEJA 337/2018

povolením a s ověřenou projektovou dokumentací, dodržet obecné technické požadavky na výstavbu, jiné technické předpisy a technické normy a zajistit dodržování povinností k ochraně života, zdraví, životního prostředí a bezpečnosti práce vyplývajících ze zvláštních předpisů.

16. Investor před zahájením stavebních prací zajistí vytyčení podzemních vedení přímo v terénu a dodrží podmínky správců jednotlivých sítí. Při stavebních pracích budou dodržena ochranná pásma jednotlivých inženýrských sítí.
17. Realizací stavby nesmí dojít k znečištění podzemních ani povrchových vod, negativnímu ovlivnění odtokových poměrů a narušení současných hydrologických poměrů v lokalitě.
18. Předmětná stavba podle § 103 odst. 1 písm. e) bodu 5. stavebního zákona nevyžaduje stavební povolení ani ohlášení stavebnímu úřadu.
19. Předmětnou stavbu podle § 119 odst. 1 stavebního zákona lze stavbu užívat pouze na základě kolaudačního souhlasu nebo kolaudační rozhodnutí. Stavebník zajistí, aby byly před započetím užívání stavby provedeny a vyhodnoceny zkoušky a měření předepsané zvláštními právními předpisy.

Účastníkem řízení podle § 27 odst. 1 písm. a) zákona č. 500/2004 Sb., správní řád, ve znění pozdějších předpisů (dále jen „správní řád“) je v daném případě žadatel, tj., ČEZ Distribuce, a. s., IČ 24729035, kterého zastupuje na základě plné moci ENPRO Energo s.r.o., IČ 28628250, zastoupen pověřenou osobou Ing. Jakubem Frühbauerem, dále Obec Dolní Lomná, IČ 00535966, Obec Mosty u Jablunkova, IČ 00296953,

dále COR MOS spol. s r.o., Jaroslav Hus, Josef Śmiga, František Szotkowski, Ing. Dana Horeličanová, Stanislav Běla, Zdeněk Kohut, Petr Hamadej, Ilona Cieslarová, Pavel Taufer, Bohuslav Szotkowski, Marcel Marszalek, Ing. Hedvika Onderková, Josef Kaluža, Michaela Hrušková, František Marszałek, Anna Marszałkowá, Jan Šotkovský, Tereza Kufová, Anežka Marszalková, Petr Medek, Marcela Haimová, Marcela Gulyásová, Ing. Ladislav Gavlas, Mária Bojková, Jaroslava Kalužová, Ing. Tomáš Byrtus, Jana Franková, Gabriela Lissková, Alena Juhászová, Ingrid Balaščáková, Mgr. Miroslav Hrubeš, Ing. Miroslav Lýsek, Anna Niedobová, Milan Staškovan, Anna Pazderová, Mgr. Irena Kufová, Drahomíra Dyrčzyková, Jan Hus, Eva Hamadejová, Milan Čmiel, Pavlína Hamadejová, Lyžařský klub Severka, Katrin Nováková, Ing. Albín Malyrz, Lesy České republiky, s.p., SN Hotel Tetřev s.r.o., Klub českých turistů, Praha 1-Nové Město, Spolek Skalka Mosty u Jablunkova, z.s., KČT, oblast Moravskoslezská, Marie Szotkowská, Jarmila Bílková, Ing. Kamil Turek, Mgr. Libuše Kaletová, Jiří Bojko, Bc. Tereza Nowak, Klára Pindejová, Tomáš Grzybek, Aleš Kufa, Ing. Karel Krygel, MUDr. Janina Kryglová, Milan Hus, Božena Šotkovská, Petr Gawlas, Československá obchodní banka, a. s., Radek Hus, ČEZ Distribuce, a. s., AKVAHELP METAL spol. s r.o., Česká telekomunikační infrastruktura a.s., dále dědicové po zemřelé osobě tj. Josef Grzybek, posledně bytem Mosty u Jablunkova č.p. 812, 739 98 Mosty u Jablunkova.

Odvodnění

Dne 07.11.2018 podal žadatel ČEZ Distribuce, a. s., se sídlem Teplická č. p. 874/8, 405 02 Děčín, zastoupen na základě plné moci (dále jen „žadatel“) žádost o vydání územního rozhodnutí o umístění stavby „Dolní Lomná, unifikace Severka, Skalka“ na pozemcích parc. č. st. 988/1 zastavěná plocha a nádvoří, 1322/1 lesní pozemek, 1322/39 ostatní plocha, 1322/44 lesní pozemek, 1349 lesní pozemek, 1363 lesní pozemek, 1365/3 lesní pozemek, 1365/4 ostatní plocha, 1365/9 ostatní plocha, 1365/11 lesní pozemek, 1365/14 lesní pozemek, 1365/15 lesní pozemek, 1365/18 ostatní plocha, 1365/19 lesní pozemek, 1365/20 ostatní plocha, 1365/32 ostatní plocha v katastrálním území Dolní Lomná, dále na pozemcích parc. st. 632 zastavěná plocha a nádvoří, 4549 lesní pozemek, 4551 lesní pozemek, 4554 lesní pozemek, 4557 lesní pozemek, 4558 lesní pozemek v katastrálním území Mosty u Jablunkova. Uvedeným dnem bylo zahájeno územní řízení.

Krajský úřad Moravskoslezského kraje, odbor územního plánování a stavebního řádu stanovil dne 08.11.2018 pod č.j. MSK 155178/2018 jako příslušný stavební úřad k provedení územního řízení a vydání územního rozhodnutí pro předmětnou stavbu Městský úřad Jablunkov, odbor územního plánování a stavebního řádu.

Předmětná stavba podle § 1 odst. 4 zákona č. 416/2009 Sb., o urychlení výstavby dopravní, vodní a energetické infrastruktury a infrastruktury elektronických komunikací, v platném znění (dále jen „zákon o urychlení výstavby infrastruktury“), je stavbou energetické infrastruktury. Energetickou infrastrukturou se pro účely tohoto zákona rozumí stavby a zařízení elektrizační soustavy, plynárenské soustavy, soustavy zásobování tepelnou energií a stavby a zařízení ropovodů a produktovodů podle jiného zákona zřizované a provozované ve veřejném zájmu, pokud nejsou v rozporu s platnou politikou územního rozvoje a se zásadami územního rozvoje. Vzhledem k tomu, že se jedná o stavbu energetické infrastruktury, dle § 1 odst. 1 zákona o urychlení výstavby infrastruktury postupy při umístění a povolení této stavby se řídí tímto zákonem.

Žádost byla doložena těmito rozhodnutími, vyjádřeními a doklady:

- plná moc pro zastupování společnosti ČEZ Distribuce, a.s., Děčín, zmocněncem ENPRO Energo s.r.o., Valašské Meziříčí ze dne 22.01.2018 a 05.02.2018;
- pověření ENPRO Energo s.r.o., Valašské Meziříčí ze dne 07.02.2018 pro Ing. Jakuba Frühbauera, projektanta ENPRO Energo s.r.o.;
- souhlas se stavbou – Lesy České republiky, s.p., AKVAHELP METAL spol. s r.o., Ing. Albín Malyrz, ČEZ Distribuce, a. s., Česká telekomunikační infrastruktura a.s.;
- koordinované závazné stanovisko Městského úřadu Jablunkov, odboru životního prostředí a zemědělství ze dne 18.09.2018, č.j. MEJA 15553/2018, SPI 1890/2018/ŽP;
- závazné souhlasné stanovisko Agentury ochrany přírody a krajiny České republiky, Regionálního pracoviště Správy chráněné krajinné oblasti Beskydy ze dne 20.09.2018, č.j. 3256/B/E/2018-2;
- závazné souhlasné stanovisko Hasičského záchranného sboru Moravskoslezského kraje, Územního odboru Frýdek Místek ve svém závazném stanovisku ze dne 26.10.2018 č.j. HSOS-9923-2/2018;
- závazné souhlasné stanovisko Krajské hygienické stanice Moravskoslezského kraje, Územního pracoviště Frýdek Místek ze dne 31.10.2018 č.j. KHSMS 51918/2018/FM/HOK;
- závazné souhlasné stanovisko Drážního úřadu Olomouc ze dne 22.10.2018 č.j. DUCR-61155/18/Sj;
- vyjádření Lesů ČR, s.p., Hradec Králové, zastoupené Lesní správou Jablunkov ze dne 12.09.2018 č.j. LCR111/000964/2018;
- smlouva o smlouvě budoucí o zřízení věcného břemene – liniové stavby č. 7/2018/111, č. IE-12-8005038 ze dne 13.09.2018 a 24.10.2018 mezi Lesy ČR, s.p., Hradec Králové, zastoupené Lesní správou Jablunkov a ENPRO Energo s.r.o., Valašské Meziříčí.;
- vyjádření k existenci vodovodních a kanalizačních sítí obce Dolní Lomná ze dne 23.11.2018 č.j. 1038/230/2018;
- vyjádření k existenci sítí AKVAHELP METAL spol. s. r.o., Třinec ze dne 02.10.2018;
- sdělení o existenci energetického zařízení v majetku společnosti ČEZ Distribuce, a.s., ze dne 05.11.2018, zn. 0101013528;
- sdělení o k existenci komunikačního vedení společnosti Telco Pro Services, a. s., ze dne 05.11.2018, zn. 0200829173;
- vyjádření o existenci plynárenského zařízení společnosti RWE GasNet, s.r.o., zastoupené GridServices, s.r.o. ze dne 25.09.2018, zn. 500179812;
- vyjádření o existenci sítě elektronických komunikací společnosti Česká telekomunikační infrastruktura a.s., ze dne 11.10.2018 č.j. 740211/18 a souhlas se stavbou;
- vyjádření Severomoravských vodovodů a kanalizací Ostrava a.s. ze dne 25.09.2018, zn. 9773/V025327/2018/AUTOMAT;
- dokumentace pro vydání územního rozhodnutí zpracována Ing. Jakubem Frühbauerem, autorizovaným inženýrem pro technologická zařízení staveb ČKAIT 1103944.

Žadatel podle § 86 odst. 2 písm. a) stavebního zákona k žádosti o vydání územního rozhodnutí nepřipojil souhlas k umístění stavebního záměru podle § 184a odst. 2 stavebního zákona, tj., souhlas:

Obec Dolní Lomná, Obec Mosty u Jablunkova, dále COR MOS spol. s r.o., Jaroslav Hus, Josef Šmiga, František Szotkowski, Ing. Dana Horeličanová, Stanislav Běla, Zdeněk Kohut, Petr Hamadej, Ilona Cieslarová, Pavel Taufer, Bohuslav Szotkowski, Marcel Marszalek, Ing. Hedvika Onderková, Josef Kaluža, Michaela Hrušková, František Marszalek, Anna Marszalková, Jan Šotkovský, Tereza Kufová, Anežka Marszalková, Petr Medek, Marcela Haimová, Marcela Gulyásová, Ing. Ladislav Gavlas, Mária Bojková, Jaroslava Kalužová, Ing. Tomáš Byrtus, Jana Franková, Gabriela Lissková, Alena Juhászová, Ingrid Balaščáková, Mgr. Miroslav Hrubeš, Ing. Miroslav Lýsek, Anna Niedobová, Milan Staškovan, Anna Pazderová, Mgr. Irena Kufová, Drahomíra Dyrčzyková, Jan Hus, Eva Hamadejová, Milan Čmiel, Pavlína Hamadejová, Lyžařský klub Severka, Katrin Nováková, SN Hotel Tetřev s.r.o., Klub českých turistů, Praha 1-Nové Město, Spolek Skalka Mosty u Jablunkova, z.s., KČT, oblast Moravskoslezská, Marie Szotkowská, Jarmila Bilková, Ing. Kamil Turek, Mgr. Libuše Kaledová, Jiří Bojko, Bc. Tereza Nowak, Klára Pindejová, Tomáš Grzybek, Aleš Kufa, Ing. Karel Krygel, MUDr. Janina Kryglová, Milan Hus, Božena Šotkovská, Petr Gawlas, Československá obchodní banka, a. s., Radek Hus, dále dědiců po zemřelé osobě tj. Josef Grzybek, posledně bytem Mosty u Jablunkova č.p. 812, 739 98 Mosty u Jablunkova s navrhovaným stavebním záměr vyznačeným na situačním výkresu dokumentace nebo projektové dokumentace.

Podle § 184a odst. 3 stavebního zákona souhlas se nedokládá, je-li pro získání potřebných práv k pozemku nebo stavbě pro požadovaný záměr nebo opatření stanoven účel vyplastnění zákonem.

V tomto případě účely vyvlastnění upravuje zákon č. 458/2000 Sb., energetický zákon, který ve svém ustanovení § 25 odst. 3 písm. e) stanoví, že provozovatel distribuční soustavy má právo v souladu se zvláštním zákonem zřizovat a provozovat na cizích nemovitostech zařízení distribuční soustavy, přetínat tyto nemovitosti vodiči a umísťovat v nich vedení.

Stavební úřad opatřením ze dne 26.11.2018 oznámil zahájení územního řízení známým účastníkům řízení, veřejnosti a dotčeným orgánům. Současně podle ustanovení § 87 odst. 1 stavebního zákona upustil od ústního jednání, protože mu byly dobře známy poměry v území a žádost poskytovala dostatečný podklad pro posouzení záměru, a stanovil, že ve lhůtě do 31.12.2018 mohou účastníci řízení uplatnit své námitky a dotčené orgány svá závazná stanoviska. Ve stanovené lhůtě účastníci řízení nevznesli k žádosti žádné námitky.

Dle § 36 odst. 3 správního rádu byla účastníkům řízení před vydáním rozhodnutí ve věci dána možnost vyjádřit se k podkladům rozhodnutí a to ve dnech od 02.01.2019 do 07.01.2019. Účastníci řízení této možnosti nevyužili.

Při vymezování okruhu účastníků územního dospěl stavební úřad k závěru, že v daném případě podle § 85 odst. 1 stavebního zákona účastníkem územního řízení o umístění stavby je žadatel, který je zároveň stavebníkem a obec, na jejímž území má být požadovaný záměr uskutečněn. Dále podle § 85 odst. 2 stavebního zákona účastníkem územního řízení je vlastník pozemku nebo stavby, na kterých má být požadovaný záměr uskutečněn, není – li sám žadatelem, nebo ten, kdo má jiné věcné právo k tomuto pozemku nebo stavbě, dále osoby, jejichž vlastnické nebo jiné věcné právo k sousedním stavbám anebo sousedním pozemkům nebo stavbám na nich může být územním rozhodnutím přímo dotčeno.

Podle ustanovení § 69 odst. 2 správního rádu je povinen správní orgán v písemném vyhotovení rozhodnutí označit všechny účastníky řízení. Stavební úřad uvádí, že v daném případě účastníky řízení jsou:

ČEZ Distribuce, a. s., zastoupen na základě plné moci ENPRO Energo s.r.o., IČ 28628250, zastoupen pověřenou osobou Ing. Jakubem Frühbauerem, má právo účastníka řízení jako žadatel i stavebník, je vlastníkem stávajícího energetického zařízení – distribuční sítě.

Obec Dolní Lomná a Obec Mosty u Jablunkova mají právo účastníka řízení jako obce, na jejichž územích má být požadovaný záměr uskutečněn.

Dále účastníky řízení jsou vlastníci a spolu vlastníci dotčených pozemků, tj., COR MOS spol. s r.o., Jaroslav Hus, Josef Šmiga, František Szotkowski, Ing. Dana Horeličanová, Stanislav Běla, Zdeněk Kohut, Petr Hamadej, Ilona Cieslarová, Pavel Taufer, Bohuslav Szotkowski, Marcel Marszałek, Ing. Hedvika Onderková, Josef Kaluža, Michaela Hrušková, František Marszałek, Anna Marszałkowá, Jan Šotkovský, Tereza Kufová, Anežka Marszałkowá, Petr Medek, Marcela Haimová, Marcela Gulyásová, Ing. Ladislav Gavlas, Mária Bojková, Jaroslava Kalužová, Ing. Tomáš Byrtus, Jana Franková, Gabriela Lissková, Alena Juhásová, Ingrid Balaščáková, Mgr. Miroslav Hrubeš, Ing. Miroslav Lýsek, Anna Niedobová, Milan Staškovan, Anna Pazderová, Mgr. Irena Kufová, Drahomíra Dyrčyková, Jan Hus, Eva Hamadejová, Milan Čmiel, Pavlína Hamadejová, Lyžařský klub Severka, Katrin Nováková, Ing. Albín Malyrz, Lesy České republiky, s.p., SN Hotel Tetřev s.r.o., Klub českých turistů, Praha 1-Nové Město, Spolek Skalka Mosty u Jablunkova, z.s., KČT, oblast Moravskoslezská, Marie Szotkowská, Jarmila Bilková, Ing. Kamil Turek, Mgr. Libuše Kaletová, Jiří Bojko, Bc. Tereza Nowak, Klára Pindejová, Tomáš Grzybek, Aleš Kufa, Ing. Karel Krygel, MUDr. Janina Kryglová, Milan Hus, Božena Šotkovská, Petr Gawlas, Československá obchodní banka, a. s., Radek Hus, ČEZ Distribuce, a. s., AKVAHELP METAL spol. s r.o., Česká telekomunikační infrastruktura a.s., dále dědicové po zemřelé osobě tj. Josef Grzybek, posledně bytem Mosty u Jablunkova č.p. 812, 739 98 Mosty u Jablunkova.

Stavební úřad v provedeném řízení přezkoumal předloženou žádost z hledisek uvedených v § 90 stavebního zákona:

Odst. 1 písm. a) – soulad s požadavky stavebního zákona a jeho prováděcích právních předpisů, zejména s obecnými požadavky na využívání území:

Záměr je v souladu s požadavky tohoto zákona, zejména dle § 31, kdy je v souladu s Politikou územního rozvoje ČR, ve znění Aktualizace č. 1, schválenou usnesením vlády dne 15. dubna 2015 č. 276/2015.

Umístění vyhovuje obecným požadavkům na využívání území dle vyhlášky č. 501/2006 Sb., o obecných požadavcích na využívání území, ve znění pozdějších právních předpisů, zejména § 24 odst. 1, § 24e odst. 1, 2, 4, 5 a 6, kdy v průběhu stavby bude použít náhradní zdroj. Staveniště bude proti vstupu nepovolaných osob chráněno pomocí mobilního oplocení. Dále technickým požadavkům na stavby stanoveným vyhláškou č. 268/2009 Sb., o technických požadavcích na stavby, které stanoví hygienické a protipožární podmínky, zejména § 6, § 9, § 10, § 17.

Předmětný záměr podle § 2 odst. 1 vyhlášky č. 398/2009 Sb., o obecných technických požadavcích zabezpečujících bezbariérové užívání staveb, nemusí splňovat požadavky této vyhlášky, proto není řešen bezbariérově.

Odst. 1 písm. b) – soulad s požadavky na veřejnou dopravní nebo technickou infrastrukturu k možnosti a způsobu napojení nebo k podmínkám dotčených ochranných bezpečnostních pásem:

Záměr je v souladu s požadavky na veřejnou dopravní a technickou infrastrukturu. Podkladem jsou vyjádření vlastníků a správců veřejné technické infrastruktury obsahující podmínky dotčených ochranných a bezpečnostních pásem (GasNet, s.r.o., zastoupené společností GridServices, s.r.o., ČEZ Distribuce a.s., České telekomunikační infrastruktury a.s., Obce Dolní Lomná), z nichž vyplývá, že dotčenými pozemky vede podzemní vedení NN do 1 kV, VN do 35 kV, nadzemní vedení NN do 35 kV, nadzemní síť elektronických komunikací, nezaměřený průběh metalického kabelu v katastrálních územích Dolní Lomná a Mosty u Jablunkova. Stavební pozemek je dopravně napojen na stávající účelovou komunikaci ve vlastnictví Lesů ČR, s.p., Hradec Králové, zastoupených Lesní správou Jablunkov.

Odst. 1 písm. c) – soulad s požadavky zvláštních právních předpisů a se závaznými stanovisky, popřípadě rozhodnutími dotčených orgánů podle zvláštních právních předpisů nebo stavebního zákona, popřípadě výsledkem řešení rozporů:

Městský úřad Jablunkov, odbor životního prostředí a zemědělství, ve svém koordinovaném závazném stanovisku ze dne 18.09.2018, č.j. MEJA 15553/2018, SPI 1890/2018/ŽP mezi jinými stanovil zásady ochrany lesních pozemků, požadavky vodoprávního úřadu a postupy na úseku odpadového hospodářství, které jsou zpracovány ve výrokové části rozhodnutí bodu č. 8, 9, 11 a 12.

Drážní úřad stanovil podmínky k předmětnému záměru, které jsou zpracovány ve výrokové části rozhodnutí bodu č. 6.

Agentura ochrany přírody a krajiny České republiky, Regionální pracoviště Správy chráněné krajinné oblasti Beskydy, Hasičský záchranný sbor Moravskoslezského kraje, Územní odbor Frýdek Místek a Krajská hygienická stanice Moravskoslezského kraje, Územního pracoviště Frýdek Místek ve svých závazných stanoviscích souhlasily s předmětným záměrem bez připomínek.

Odst. 2 – soulad s vydanou územně plánovací dokumentací a s cíli a úkoly územního plánování u stavebních záměrů, pro které se nevydává závazné stanovisko podle § 96b; stavební úřad ověří rovněž účinky budoucího užívání stavby, jde-li o stavby, které lze provést bez stavebního povolení nebo souhlasu s provedením ohlášeného stavebního záměru:

Stavební úřad v tomto případě neposuzuje soulad s vydanou územně plánovací dokumentací a s cíli a úkoly územního plánování vzhledem k tomu, že bylo vydáno stanovisko podle § 96b stavebního zákona. Předmětný záměr řeší výměnu technické infrastruktury, kdy se mění trasa a dochází k překročení hranic stávajícího ochranného pásma. Podstatná část vedení je umístěna pod zemí, záměr nenaruší charakter území ani jeho architektonické a urbanistické hodnoty

Stavební úřad posoudil záměr dle § 90 stavebního zákona a shledal, že jeho umístění je v souladu s požadavky tohoto zákona a jeho prováděcími právními předpisy, zejména s obecnými požadavky na využívání území, s požadavky na veřejnou dopravní a technickou infrastrukturu k možnosti a způsobu napojení nebo k podmínkám dotčených ochranných a bezpečnostních pásem, s požadavky zvláštních právních předpisů a se závaznými stanovisky, popřípadě rozhodnutími dotčených orgánů podle zvláštních právních předpisů nebo tohoto zákona, popřípadě s výsledkem řešení rozporů.

Stavební úřad ověřil rovněž účinky budoucího užívání stavby, jde-li o stavby, které lze provést bez stavebního povolení nebo souhlasu s provedením ohlášeného stavebního záměru.

V průběhu řízení nebyly podány žádné námitky účastníků řízení a připomínky veřejnosti. Řízením bylo zjištěno, že umístěním stavby nedojde k ohrožení obecných zájmů ani neúměrnému omezení práv jiných osob. Z tohoto důvodu stavební úřad rozhodl, jak je uvedeno ve výrokové části tohoto územního rozhodnutí.

Poučení

Proti tomuto rozhodnutí mohou účastníci řízení, definováni stavebním úřadem pro toto řízení, podat dle § 81 odst. 1 správního řádu odvolání u Městského úřadu Jablunkov, odboru územního plánování a stavebního řádu. Podle ustanovení § 83 odst. 1 správního řádu odvolací lhůta činí 15 dnů ode dne oznamení rozhodnutí.

Podle ustanovení § 82 odst. 1 správního řádu odvoláním lze napadnout výrokovou část rozhodnutí, jednotlivý výrok nebo jeho vedlejší ustanovení. Odvolání jen proti odůvodnění je nepřípustné.

Podle ustanovení § 82 odst. 2 správního řádu odvolání musí mít náležitosti uvedené v § 37 odst. 2 správního řádu a podává se s potřebným počtem stejnopisů tak, aby jeden stejnopus zůstal správnímu orgánu a aby každý účastník dostal jeden stejnopus. Nepodá-li účastník potřebný počet stejnopisů, vyhotoví je správní orgán na náklady účastníka řízení.

O odvolání rozhoduje Krajský úřad Moravskoslezského kraje, odbor územního plánování, stavebního řádu.

Rozhodnutí má podle § 93 odst. 1 stavebního zákona platnost 2 roky. Podmínky rozhodnutí o umístění stavby platí po dobu trvání stavby či zařízení, nedošlo-li z povahy věci k jejich konzumaci.

Stavební úřad po dni nabytí právní moci územního rozhodnutí doručí žadateli stejnopus písemného vyhotovení územního rozhodnutí opatřený doložkou právní moci spolu s ověřenou grafickou přílohou, stejnopus písemného vyhotovení územního rozhodnutí opatřený doložkou právní moci doručí také místně příslušnému obecnímu úřadu, pokud není stavebním úřadem, a jde-li o stavby podle § 15 nebo 16 stavebního zákona, také stavebnímu úřadu příslušnému k povolení stavby.

Na předmětné řízení se vztahuje zákon o urychlení výstavby infrastruktury a podle § 2 odst. 5 tohoto zákona v řízení podle stavebního zákona pro velký počet účastníků řízení se oznamení o zahájení řízení doručuje postupem podle stavebního zákona a ostatní písemnosti se doručují jednotlivě pouze žadateli, obci, na jejímž území má být záměr uskutečněn, a dotčeným orgánům; ostatním účastníkům řízení se doručují veřejnou vyhláškou.

„Otisk úředního razítka“

Ing. Renata Niedobová v. r.
vedoucí odboru územního plánování
a stavebního řádu

Za správnost vyhotovení
Alexandra Kędziorová

Příloha:

katastrálním situačním výkresem C.4 v měřítku 1:5000
celkový situační výkres C.2 část 1/4, 2/4, 3/4 v měřítku 1:500

Poplatek:

Správní poplatek podle zákona č. 634/2004 Sb., o správních poplatcích, ve znění pozdějších předpisů, stanovený podle položky 18 odst. 1 písm. e) ve výši 1.000 Kč sazebníku správních poplatků byl uhrazen dne 28.11.2018.

Toto rozhodnutí musí být vyvěšeno na úřední desce po dobu 15 dnů. (Dnem vyvěšení je den vyvěšení na úřední desce Městského úřadu Jablunkov.) Patnáctým dnem po vyvěšení se rozhodnutí považuje za doručené, bylo-li v této lhůtě oznamení zveřejněno též způsobem umožňujícím dálkový přístup.

Vyvěšeno dne Sejmuto dne

Razítko, podpis orgánu, který potvrzuje vyvěšení a sejmutí rozhodnutí a jeho zveřejnění umožňující jeho dálkový přístup.

R o z d ě l o v n í k :

Účastníci řízení dle § 85 odst. 1 stavebního zákona (jednotlivě):

Žadatel: ČEZ Distribuce, a. s., IDDS: v95uqfy

sídlo: Teplická č. p. 874/8, Děčín IV-Podmokly, 405 02 Děčín 2
zastoupen na základě plné moci: ENPRO Energo s.r.o., IDDS: fv8sdau

se sídlem Sokolská č. p. 137, 757 01 Valašské Meziříčí,
adresa pro doručování: ENPRO Energo, s.r.o., Collo-louky č. p. 126, 738 01 Frýdek Místek
zastoupen pověřenou osobou Ing. Jakubem Frühbauerem

obec, na jejímž území má být požadovaný záměr uskutečněn

Obec Dolní Lomná, IDDS: 3nbhi5p

sídlo: Dolní Lomná č. p. 164, 739 91 Jablunkov

Obec Mosty u Jablunkova, IDDS: xx9bcnf

sídlo: Mosty u Jablunkova č. p. 800, 739 98 Mosty u Jablunkova

Účastníci řízení dle § 85 odst. 2 stavebního zákona (doručuje se veřejnou vyhláškou):

COR MOS spol. s r.o., IDDS: cdgwknh

sídlo: Oldřichovice č.p. 789, 739 61 Třinec 1

Jaroslav Hus, Ropice č.p. 171, 739 61 Třinec 1

Josef Šmiga, Mosty u Jablunkova č.p. 876, 739 98 Mosty u Jablunkova

František Szotkowski, Mosty u Jablunkova č.p. 55, 739 98 Mosty u Jablunkova

Ing. Dana Horeličanová, IDDS: 223bpdj

trvalý pobyt: Karpentná č.p. 180, Třinec, 739 94 Vendryně

Stanislav Běla, Hasičská č.p. 113/27, Hrabůvka, 700 30 Ostrava 30

Zdeněk Kohut, Návsí č.p. 69, 739 92 Návsí

Petr Hamadej, Mosty u Jablunkova č.p. 82, 739 98 Mosty u Jablunkova

Ilona Cieslarová, Jablunkov č.p. 599, 739 91 Jablunkov

Pavel Taufer, Mosty u Jablunkova č.p. 395, 739 98 Mosty u Jablunkova

Bohuslav Szotkowski, Mosty u Jablunkova č.p. 743, 739 98 Mosty u Jablunkova

Marcel Marszałek, Seifertova č.p. 740, Lyžbice, 739 61 Třinec 1

Ing. Hedvika Onderková, Mosty u Jablunkova č.p. 435, 739 98 Mosty u Jablunkova

Josef Kaluža, Bystřice č.p. 903, 739 95 Bystřice nad Olší

Michaela Hrušková, Mosty u Jablunkova č.p. 812, 739 98 Mosty u Jablunkova

František Marszałek, Mosty u Jablunkova č.p. 387, 739 98 Mosty u Jablunkova

Anna Marszałkowá, Mosty u Jablunkova č.p. 387, 739 98 Mosty u Jablunkova

Jan Šotkovský, Návsí č.p. 185, 739 92 Návsí

Tereza Kufová, Mosty u Jablunkova č.p. 1154, 739 98 Mosty u Jablunkova

Anežka Marszalková, Mosty u Jablunkova č.p. 627, 739 98 Mosty u Jablunkova

Petr Medek, Hrádek č.p. 269, 739 97 Hrádek nad Olší

Marcela Haimová, Kubánská č.p. 1505/12, Poruba, 708 00 Ostrava 8

Marcela Gulyásová, Palkovice č.p. 211, 739 41 Palkovice

Ing. Ladislav Gavlas, Dobrá č.p. 59, 739 51 Dobrá

Mária Bojková, Mosty u Jablunkova č.p. 816, 739 98 Mosty u Jablunkova

Jaroslava Kalužová, Jestřebí č.p. 20, 549 01 Nové Město nad Metují 1

Ing. Tomáš Byrtus, Kopernikova č.p. 863, Lyžbice, 739 61 Třinec 1

Jana Franková, Kopřivná č.p. 67, 788 33 Hanušovice

Gabriela Lissková, Mosty u Jablunkova č.p. 810, 739 98 Mosty u Jablunkova

Alena Juhászová, Hasičská č.p. 113/27, Hrabůvka, 700 30 Ostrava 30

Ingrid Balaščáková, Dlhá č.p. 20, Dlhá Lúka, Bardejov, Slovensko

Mgr. Miroslav Hrubeš, Mosty u Jablunkova č.p. 510, 739 98 Mosty u Jablunkova

Ing. Miroslav Lýsek, Jablunkov č.p. 340, 739 91 Jablunkov

Anna Niedobová, Mosty u Jablunkova č.p. 871, 739 98 Mosty u Jablunkova

Milan Staškovan, Mosty u Jablunkova č.p. 945, 739 98 Mosty u Jablunkova

Anna Pazderová, Budovatelská č.p. 201, Záblatí, 735 52 Bohumín 4

Mgr. Irena Kufová, U Kapličky č.p. 972, Lutyně, 735 14 Orlová 4

Drahomíra Dyrčzyková, Mosty u Jablunkova č.p. 389, 739 98 Mosty u Jablunkova

Jan Hus, Ropice č.p. 395, 739 61 Třinec 1

Eva Hamadejová, Mosty u Jablunkova č.p. 82, 739 98 Mosty u Jablunkova

Milan Čmiel, Mosty u Jablunkova č.p. 951, 739 98 Mosty u Jablunkova

Pavlína Hamadejová, Nýdek č.p. 154, 739 95 Bystřice nad Olší

Lyžařský klub Severka, IDDS: 2gbu8ke

sídlo: Oldřichovice č.p. 789, 73958 Třinec

Katrin Nováková, Nejedlého č.p. 384/12, Lesná, 638 00 Brno 38

Ing. Albín Malyrz, Protifašistických bojovníků č.p. 1289/7, 737 01 Český Těšín 1

Lesy České republiky, s.p., IDDS: e8jcfsn

sídlo: Přemyslova č.p. 1106/19, Nový Hradec Králové, 500 08 Hradec Králové 8

SN Hotel Tetřev s.r.o., IDDS: vxn226w

sídlo: Poděbradova č.p. 1243/7, Moravská Ostrava, 702 00 Ostrava 2

Klub českých turistů, IDDS: na3ehee

sídlo: Revoluční č.p. 1056/8a, 110 00 Praha 1-Nové Město

Spolek Skalka Mosty u Jablunkova, z.s., Mosty u Jablunkova č.p. 368, 739 98 Mosty u Jablunkova

KČT, oblast Moravskoslezská, Na Mýtě č.p. 1556/10, Hrabůvka, 700 30 Ostrava 30


Marie Szotkowská, Mosty u Jablunkova č.p. 55, 739 98 Mosty u Jablunkova


Jarmila Bilková, Mosty u Jablunkova č.p. 859, 739 98 Mosty u Jablunkova
Ing. Kamil Turek, Mosty u Jablunkova č.p. 673, 739 98 Mosty u Jablunkova
Mgr. Libuše Kaletová, Písečná č.p. 192, 739 91 Jablunkov
Jiří Bojko, Okružní č.p. 1833/53, 748 01 Hlučín
Bc. Tereza Nowak, Písek č.p. 344, 739 84 Písek u Jablunkova
Klára Pindejová, Mosty u Jablunkova č.p. 825, 739 98 Mosty u Jablunkova
Tomáš Grzybek, Mosty u Jablunkova č.p. 812, 739 98 Mosty u Jablunkova
Aleš Kufa, Ke Studánce č.p. 1040, Lutyně, 735 14 Orlová 4
Ing. Karel Krygel, Hornosušská č.p. 1053/14, Prostřední Suchá, 735 64 Havířov 4
MUDr. Janina Kryglová, Hornosušská č.p. 1053/14, Prostřední Suchá, 735 64 Havířov 4
Milan Hus, Polní č.p. 1802/33, 737 01 Český Těšín 1
Alena Onderková, Hřbitovní č.p. 368/10, 737 01 Český Těšín 1
Zdenek Marszalek, Mosty u Jablunkova č.p. 627, 739 98 Mosty u Jablunkova
Filip Kufa, Osvobození č.p. 796, Lutyně, 735 14 Orlová 4
Emilie Byrtusová, Mosty u Jablunkova č.p. 927, 739 98 Mosty u Jablunkova
Božena Šotkovská, Mosty u Jablunkova č.p. 980, 739 98 Mosty u Jablunkova
Petr Gawlas, Bezručova č.p. 817, 739 91 Jablunkov
Československá obchodní banka, a. s., Radlická č.p. 333/150, 150 00 Praha 5-Radlice
Radek Hus, Polní č.p. 1802/33, 737 01 Český Těšín 1
ČEZ Distribuce, a. s., IDDS: v95uqfy
 sídlo: Teplická č.p. 874/8, Děčín IV-Podmokly, 405 02 Děčín 2
Obec Dolní Lomná, IDDS: 3nbbi5p
 sídlo: Dolní Lomná č.p. 164, 739 91 Jablunkov
AKVAHELP METAL spol. s r.o., IDDS: ebxbhbh
 sídlo: Oldřichovice č.p. 789, 739 61 Třinec 1
Česká telekomunikační infrastruktura a.s., IDDS: qa7425t
 sídlo: Olšanská č.p. 2681/6, 130 00 Praha 3-Žižkov


Účastníci řízení dle § 85 odst. 2 písm. b) stavebního zákona (doručuje se veřejnou vyhláškou)
- dědicům po zemřelé osobě tj. Josef Grzybek,
posledně bytem Mosty u Jablunkova č.p. 812, 739 98 Mosty u Jablunkova

Dotčené orgány (jednotlivě):

Agentura ochrany přírody a krajiny České republiky, IDDS: dkdkdj
 Regionální pracoviště Správy Chráněné krajinné oblasti Beskydy
 sídlo: Nádražní č. p. 36, 756 61 Rožnov pod Radhoštěm
Hasičský záchranný sbor Moravskoslezského kraje, IDDS: spdaive, Územní odbor Frýdek Místek,
 Pavlíkova č. p. 2264, 738 02 Frýdek Místek
Krajská hygienická stanice Moravskoslezského kraje, IDDS: w8pai4f, Územní pracoviště Frýdek Místek,
 Palackého č. p. 121, 738 02 Frýdek Místek
Drážní úřad, IDDS: 5mjaaatd
 sídlo: Wilsonova č.p. 300/8, Praha 2-Vinohrady, 110 00 Praha 1
Městský úřad Jablunkov, odbor územního plánování a stavebního řádu, Dukelská č. p. 104,
739 91 Jablunkov
- orgán územního plánování
Městský úřad Jablunkov, odbor životního prostředí a zemědělství, Dukelská č. p. 104, 739 91 Jablunkov
- vodoprávní úřad
- orgán státní správy lesů
- orgán ochrany zemědělského půdního fondu
- orgán veřejné správy v oblasti odpadového hospodářství

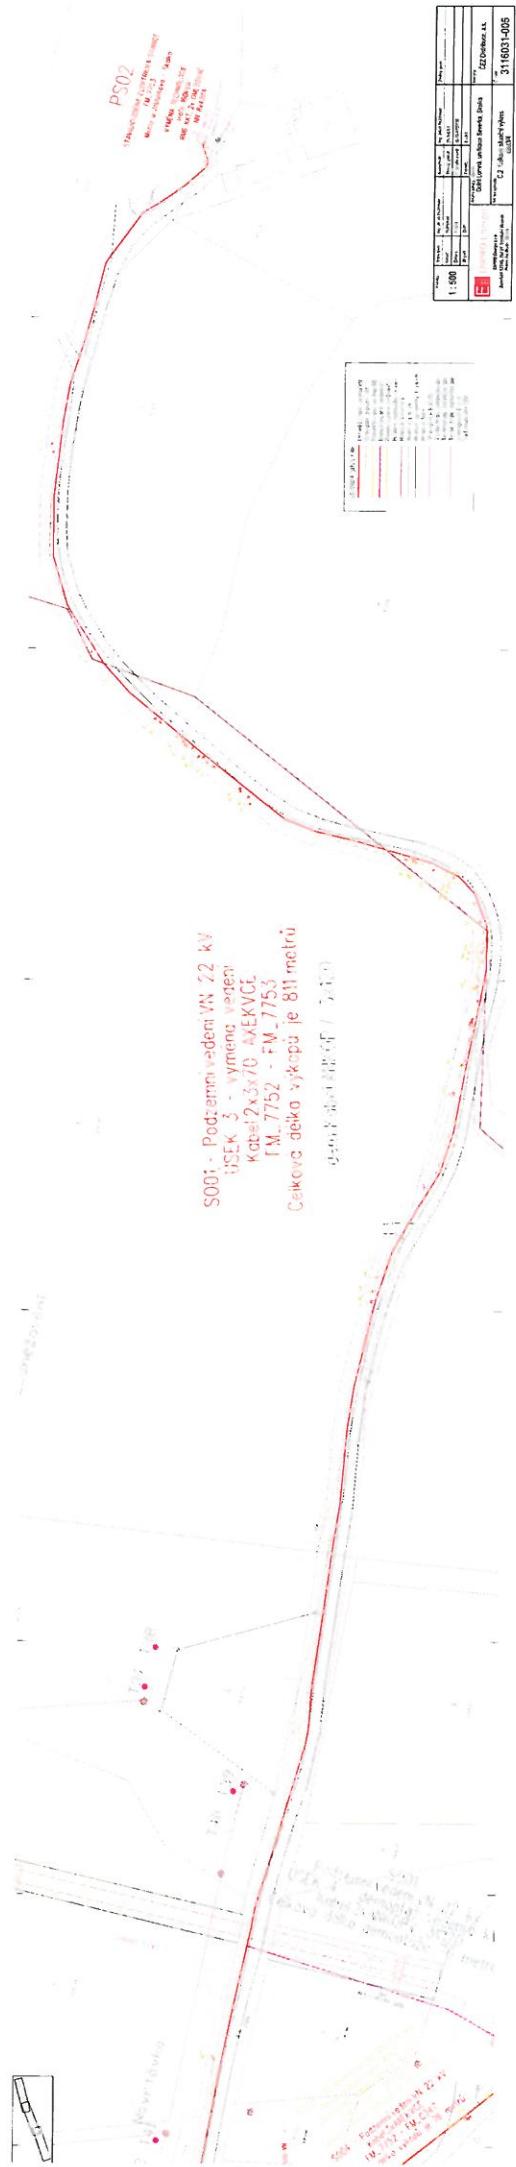

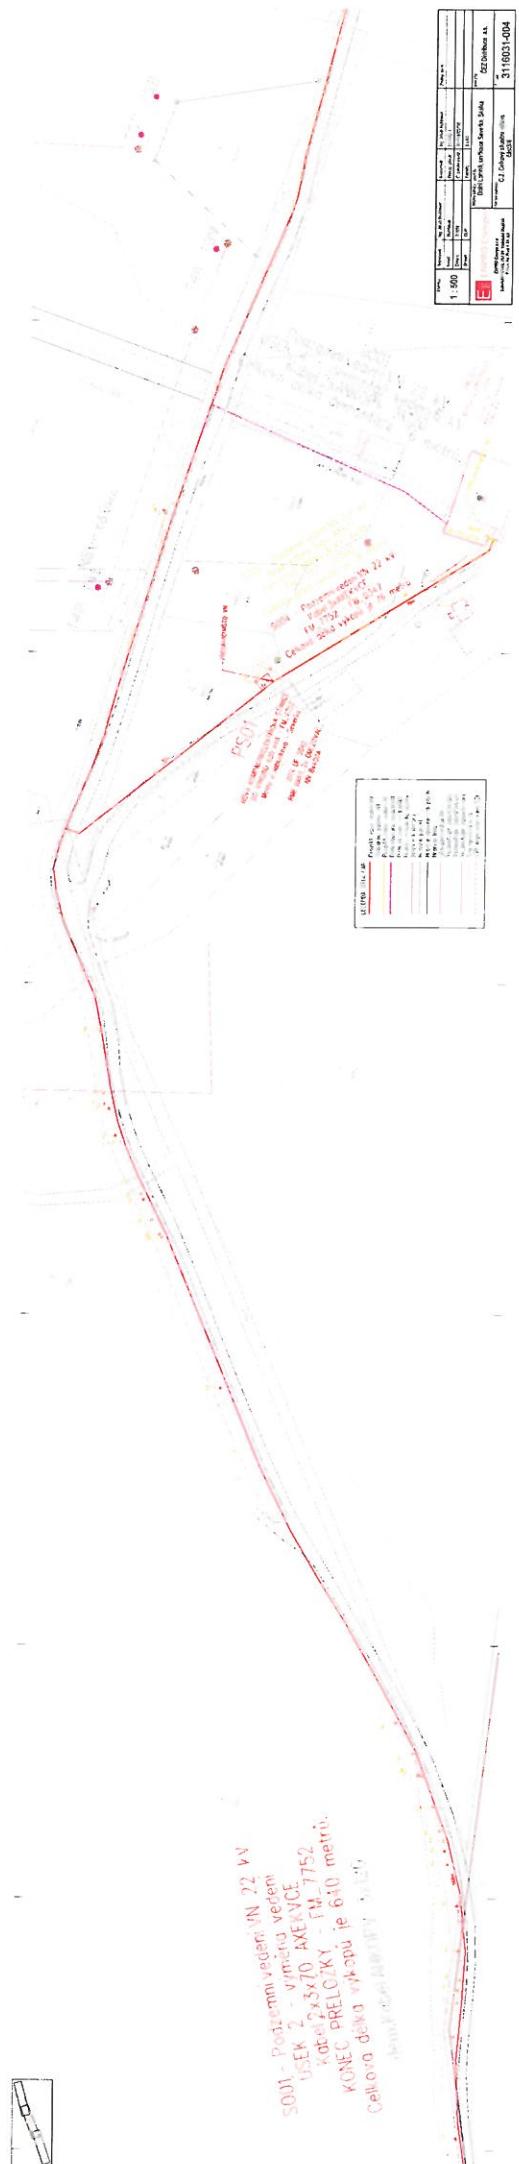

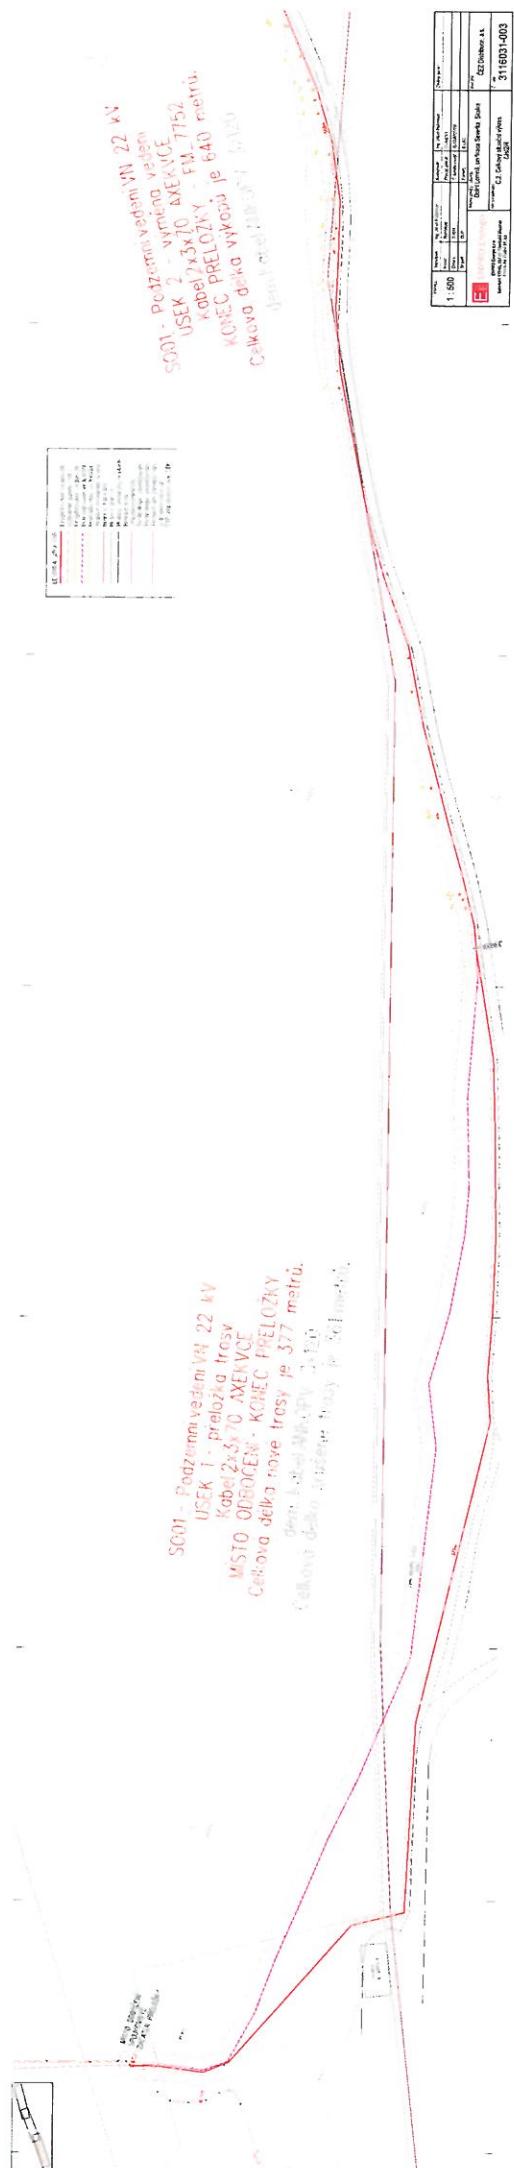

S003 - Nadzemní vedení VN
 dem. Vodič Al/Fe 3x42/7
 včetně dvou podpěr a stanice
 Celková délka demontáže je 85 metru.

45m
 40m
 ⑯
 1349

Měřítko:	Projektoval:	Ing. Jakub Frühbauer	Autorizoval:	Ing. Jakub Frühbauer	Změny, pozn.:
1 : 500	Kreslil:	Frühbauer	Provoz. záměr:	31-1603-1	
	Datum:	7/2018	Č. stavby invest.:	IE-12-8005038	
	Stupeň:	DUR	Formát:	A4	
 ENPRO Energo ENPRO Energo s.r.o. Sokolská 137/45, 757 01 Valašské Meziříčí Pracoviště Frýdek-Místek		Název stavby / objektu: Dolní Lomná, unifikace Severka, Skalka			Investor: ČEZ Distribuce, a.s.
		Název výkresu: C.2. Celkový situační výkres část 1/4			Č. výkrs.: 3116031-002



Doručenka datové zprávy

Věc: rozhodnutí o umístění stavby: Dolní Lomná, unifikace Severka, Skalka

ID zprávy: 639861989

Typ zprávy: Veřejná datová zpráva

Stav zprávy: Doručená

Datum a čas doručení: 17. 1. 2019 v 07:48:16

Odesílatel: Město Jablunkov, Dukelská 144, 73991 Jablunkov, CZ

ID schránky: dj4bppi

Typ schránky: Orgán veřejné moci

Odesílající osoba: Pověřená osoba

Adresát: Obec Dolní Lomná, Dolní Lomná 164, 73991 Dolní Lomná, CZ

ID schránky: 3nbbi5p

Typ schránky: Orgán veřejné moci

Zmocnění: Nezadáno

Naše čís. jednací: MEJA 337/2019

Naše spisová zn.: SPI 2567/2018/ÚPSR ÚPSR

Vaše čís. jednací: Nezadáno

Vaše spisová zn.: Nezadáno

K rukám: Nezadáno

Do vlastních rukou: Ne

Zakázáno doručení fikcí: Ne

Události zprávy:

16. 1. 2019 v 16:05:33 EV0: Datová zpráva byla podána.

16. 1. 2019 v 16:05:33 EV5: Datová zpráva byla dodána do datové schránky příjemce. Je-li příjemcem datové zprávy orgán veřejné moci vystupující v postavení orgánu veřejné moci, byla datová zpráva tímto okamžikem doručena.

17. 1. 2019 v 07:48:16 EV12: Přihlásila se pověřená osoba s právem přístupu ke zprávě ve smyslu § 8, odst. 6 zákona č. 300/2008 Sb., v platném znění. Datová zpráva je nyní doručena. Případné dřívější datum doručení fikcí nebo doručení dodáním do schránky orgánu veřejné moci není dotčeno.
