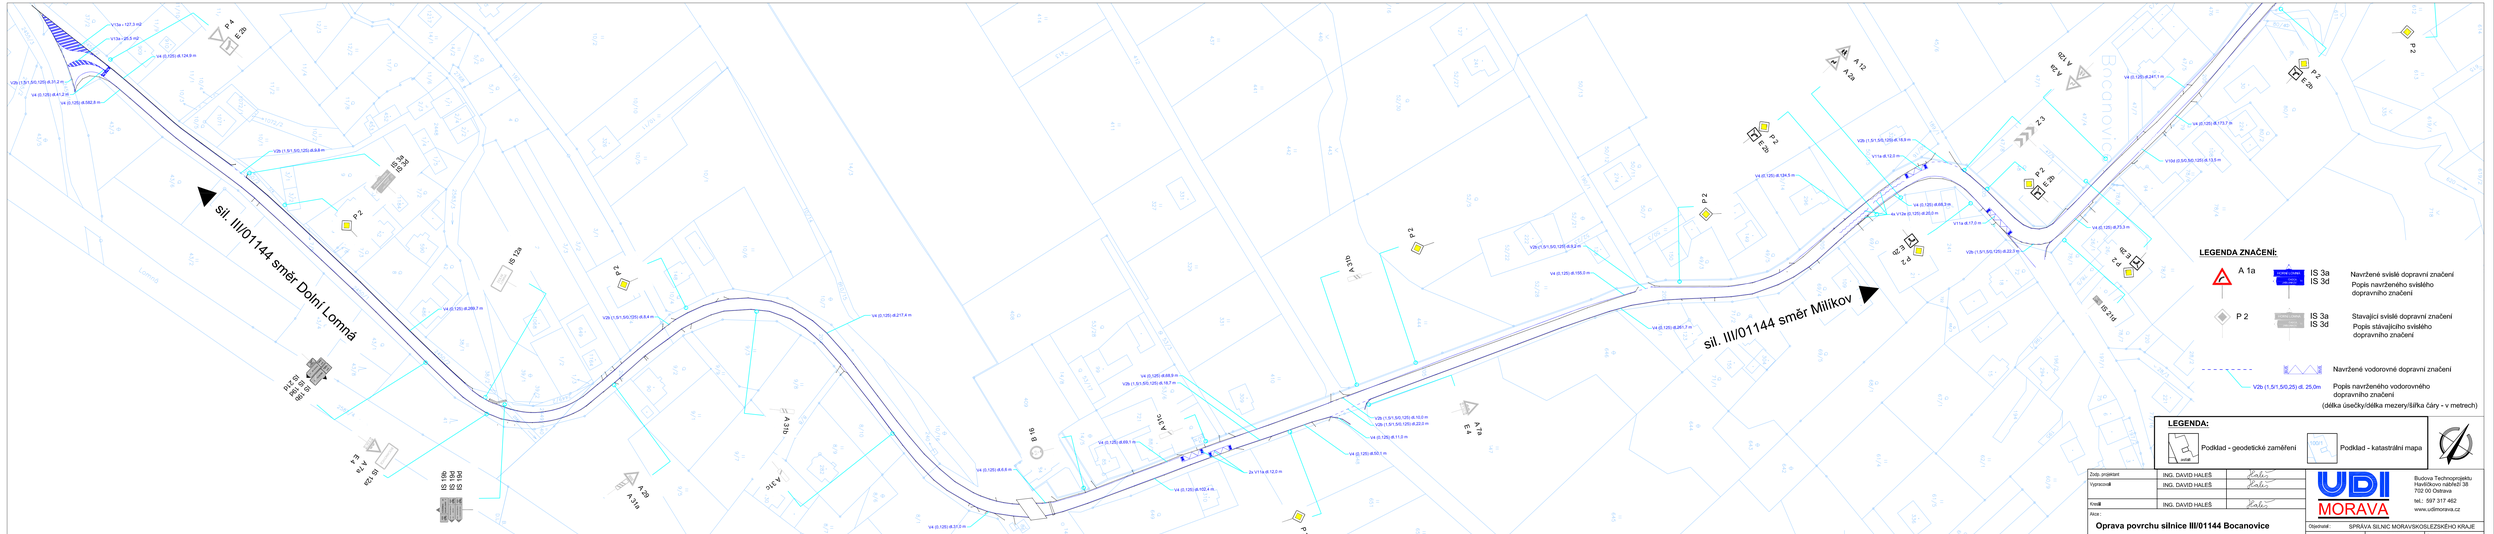

Zodp. projektant	ING. DAVID HALEŠ	
Vypracoval	ING. DAVID HALEŠ	
Kreslil	ING. DAVID HALEŠ	

Akce :

Oprava povrchu silnice III/01144 Bocanovice

Název výkresu :

VODOROVNÉ A SVISLÉ DOPRAVNÍ ZNAČENÍ, km 9,364 - 10,742

UDI MORAVA
Budova Technoprojektu
Havlíčkovo nábřeží 38
702 00 Ostrava
tel.: 597 317 462
www.udimorava.cz

Objednatel :	SPRÁVA SILNIC MORAVSKOSLEZSKÉHO KRAJE
Stupeň	PDPS
Datum	BŘEZEN 2018
Měřítko	1 : 1000
Archivní číslo	105 / 2017
Číslo výkresu	**C.2b**