II.B.d.1) VÝKRES DOPRAVY

II.B.d.1) VÝKRES DOPRAVY

II. ODŮVODNĚNÍ ÚZEMNÍHO PLÁNU
DOLNÍ LOMNÁ

II.B.d.1) VÝKRES DOPRAVY

1 : 5 000

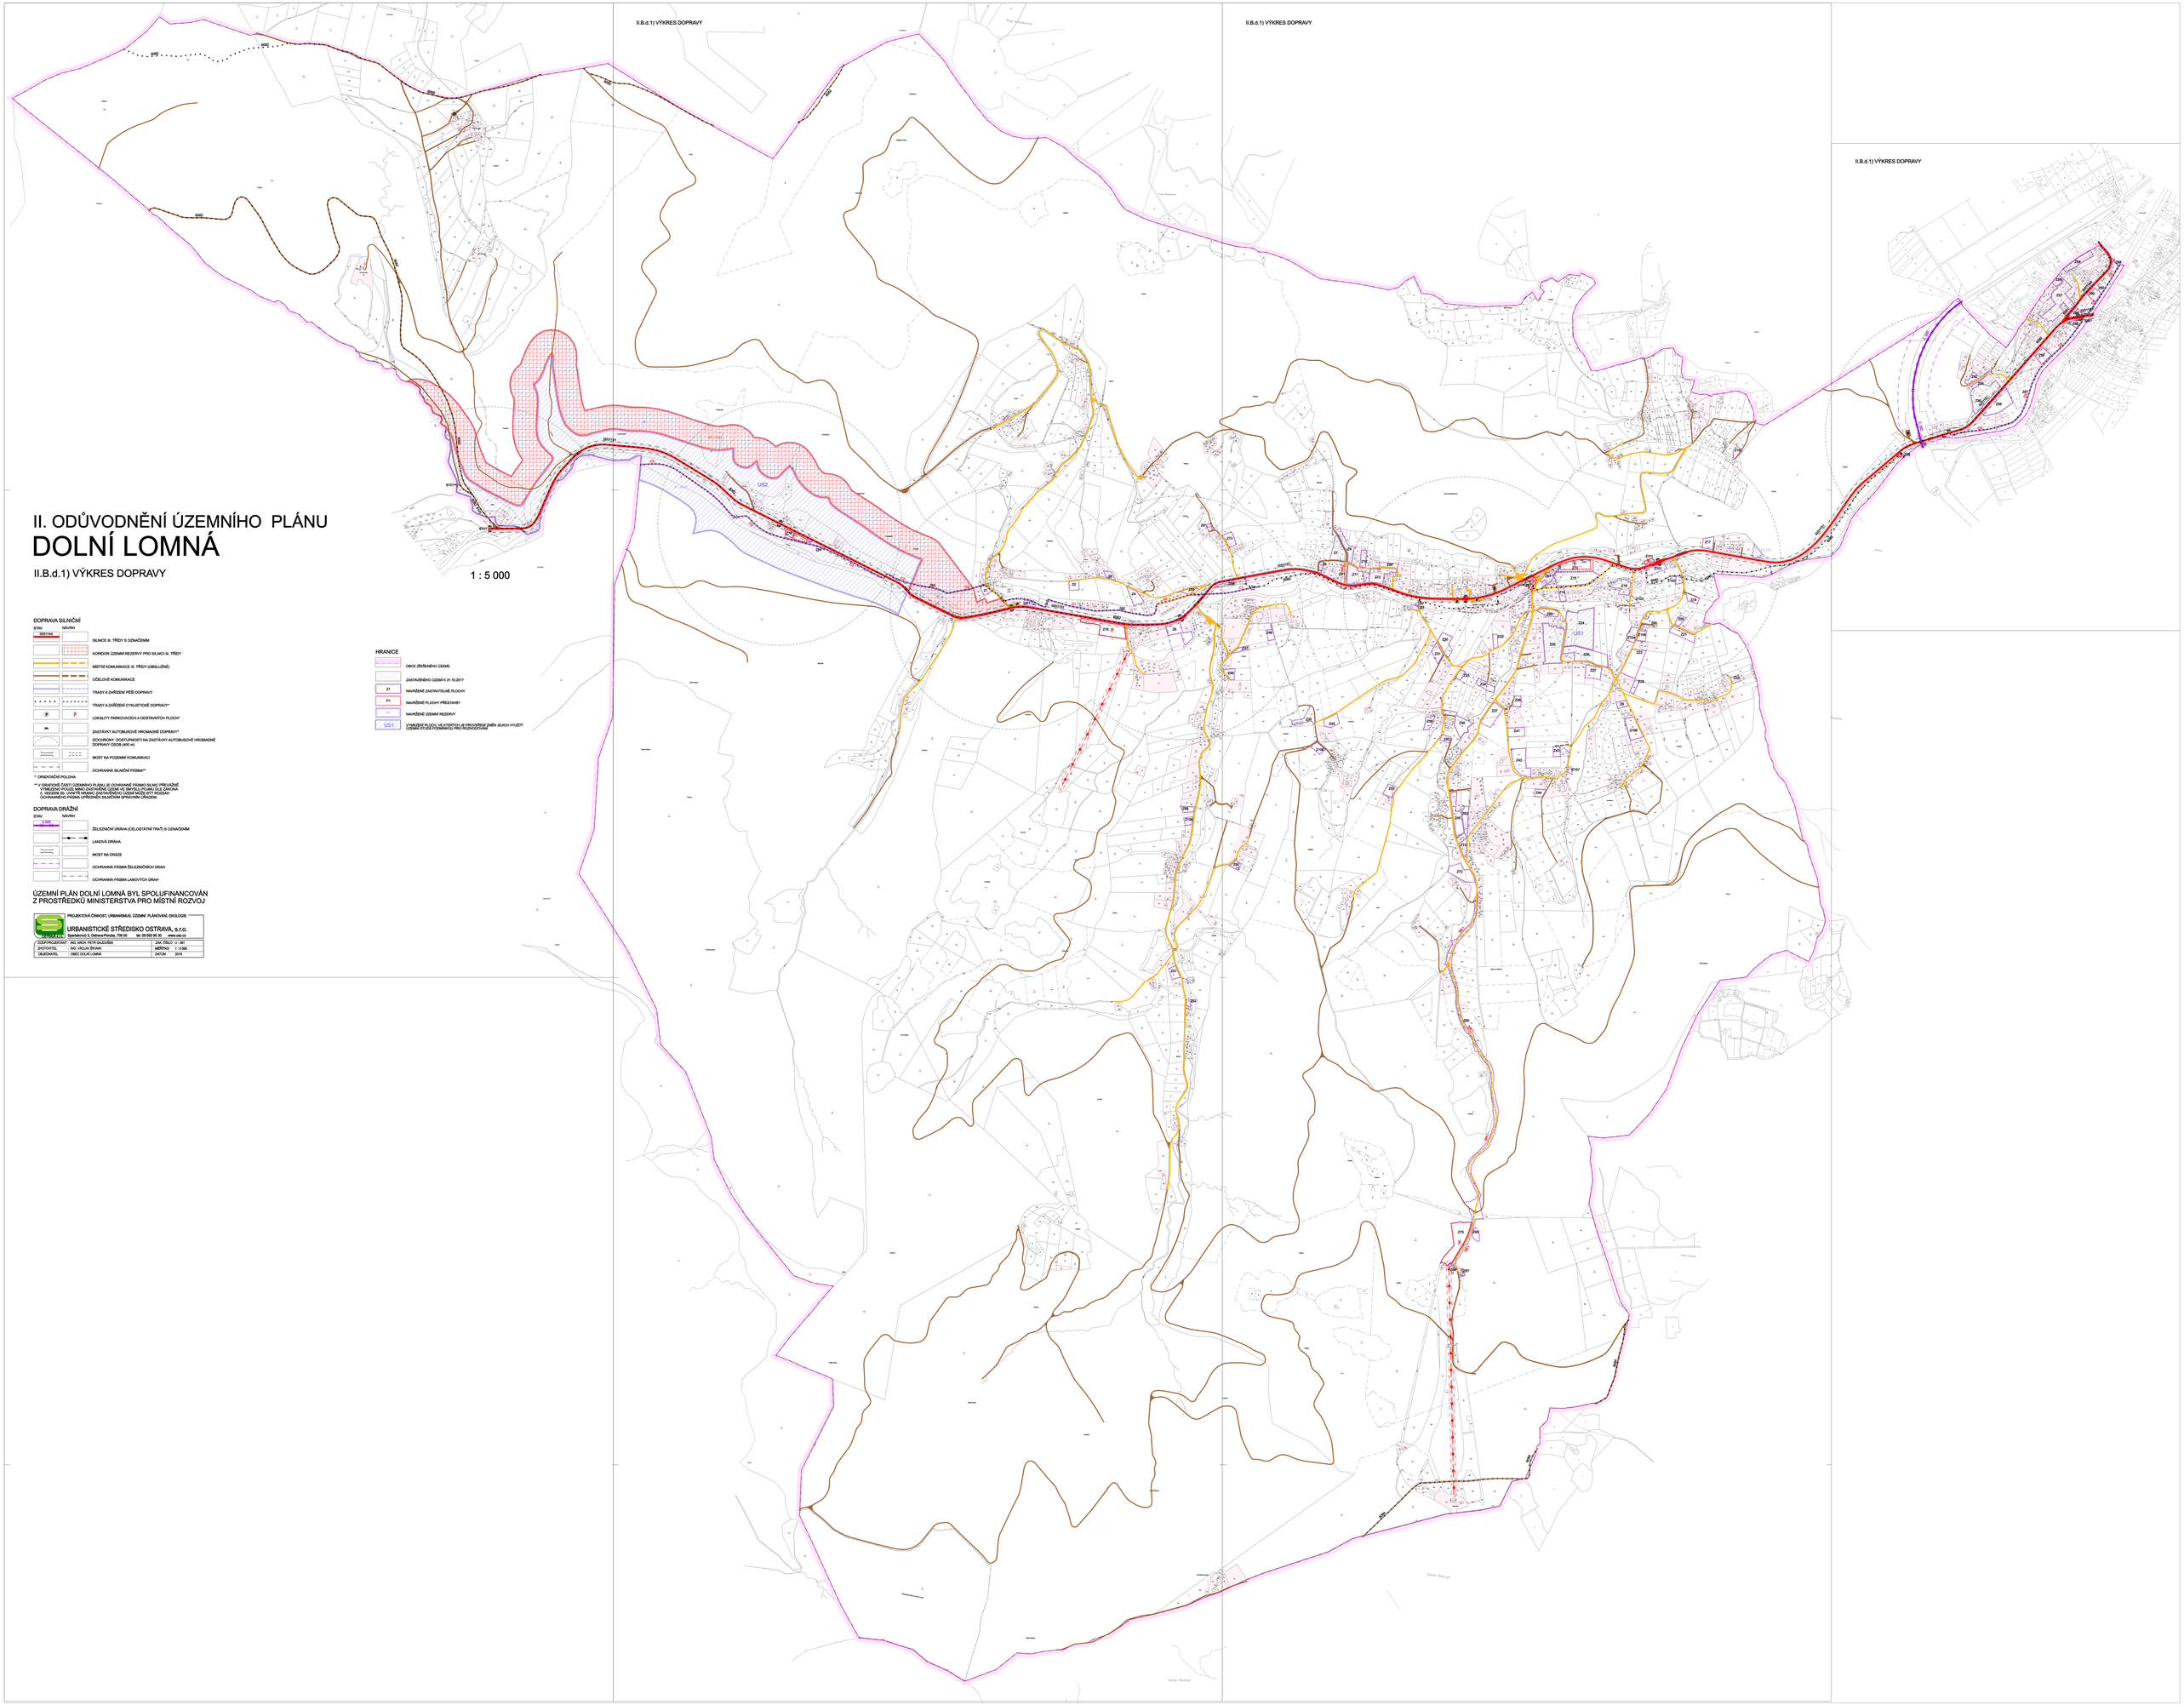

DOPRAVA SILNIČNÍ

STAV NÁVRH

- SILNICE III. TŘÍDY S OZNAČENÍM
- KORIDOR ÚZEMNÍ REZERVY PRO SILNICI III. TŘÍDY
- MÍSTNÍ KOMUNIKACE III. TŘÍDY (OBSLUŽNÉ)
- ÚČELOVÉ KOMUNIKACE
- TRASY A ZAŘÍZENÍ PĚŠÍ DOPRAVY
- TRASY A ZAŘÍZENÍ CYKLISTICKÉ DOPRAVY*
- LOKALITY PARKOVACÍCH A ODSTAVNÝCH PLOCH*
- ZASTÁVKY AUTOBUSOVÉ HROMADNÉ DOPRAVY*
- ODCHRONY ODSTUPKOVITÝ NA ZASTÁVKY AUTOBUSOVÉ HROMADNÉ DOPRAVY (VIDE VÝŘ. H)
- MOST NA POZEMNÍ KOMUNIKACI
- OCHRANNÁ SILNIČNÍ PÁSMA**

* ORIENTAČNÍ POLOHA

** V GRAFICKÉ ČÁSTI ÚZEMNÍHO PLÁNU JE OCHRANNÉ PÁSMO SILNIC PŘEVÁŽNĚ VYMEZENO POUZE MIMO ZASTAVĚNÉ ÚZEMÍ VE SMYSLU FOMU (SE ZÁKONA ČÍSLO 183/2006 SB. O ÚZEMNÍM PLÁNOVÁNÍ) ÚZEMÍ MŮŽE BÝT RUŠENÁ OCHRANNÁ PÁSMA LITEREČNÍCH SILNIČNÍCH SPRYSKYNÍ ÚŘADEM.

DOPRAVA DRÁŽNÍ

STAV NÁVRH

- ŽELEZNIČNÍ DRÁHA (CELOSTÁTNÍ TRAŤ) S OZNAČENÍM
- LANOVÁ DRÁHA
- MOST NA DRÁZE
- OCHRANNÁ PÁSMA ŽELEZNIČNÍCH DRAH
- OCHRANNÁ PÁSMA LANOVÝCH DRAH

HRANICE

- OBCE (ŘEŠENÉHO ÚZEMÍ)
- ZASTAVĚNÉHO ÚZEMÍ K 31.10.2017
- Z1 NAVRŽENÉ ZASTAVITELNÉ PLOCHY
- P1 NAVRŽENÉ PLOCHY PŘESTAVBY
- R NAVRŽENÉ ÚZEMÍ REZERVY
- US1 VYMEZENÉ PLOCHY VELKOPLOŠNÝCH JE PROVEDENÉ ZMĚN JEJICH VYUŽITÍ ÚZEMÍ STUDIÍ PODMÍNKOU PRO ROZHODOVÁNÍ

ÚZEMNÍ PLÁN DOLNÍ LOMNÁ BYL SPOLUFINANCOVÁN
Z PROSTŘEDKŮ MINISTERSTVA PRO MÍSTNÍ ROZVOJ

PROJEKTOVÁ ČINNOST, URBANISMUS, ÚZEMNÍ PLÁNOVÁNÍ, EKOLOGIE
URBANISTICKÉ STŘEDISKO OSTRAVA, s.r.o.
Sportovní 3, Ostrava-Poruba, 708 00 tel. 59 693 95 30 www.usc.cz

ZODPOVĚDNÝ ARCHITEKT	ING. ARCH. IVO SOUČEK	ZAK. ČÍSLO	1 - 901
ZHOTOVITEL	ING. VÁCLAV ŠKRAN	MĚŘÍTKO	1 : 5 000
OBJEDNATEL	OBEC DOLNÍ LOMNÁ	DATUM	2018