II.B.d.3) VÝKRES ENERGETIKY A SPOJŮ

II.B.d.3) VÝKRES ENERGETIKY A SPOJŮ

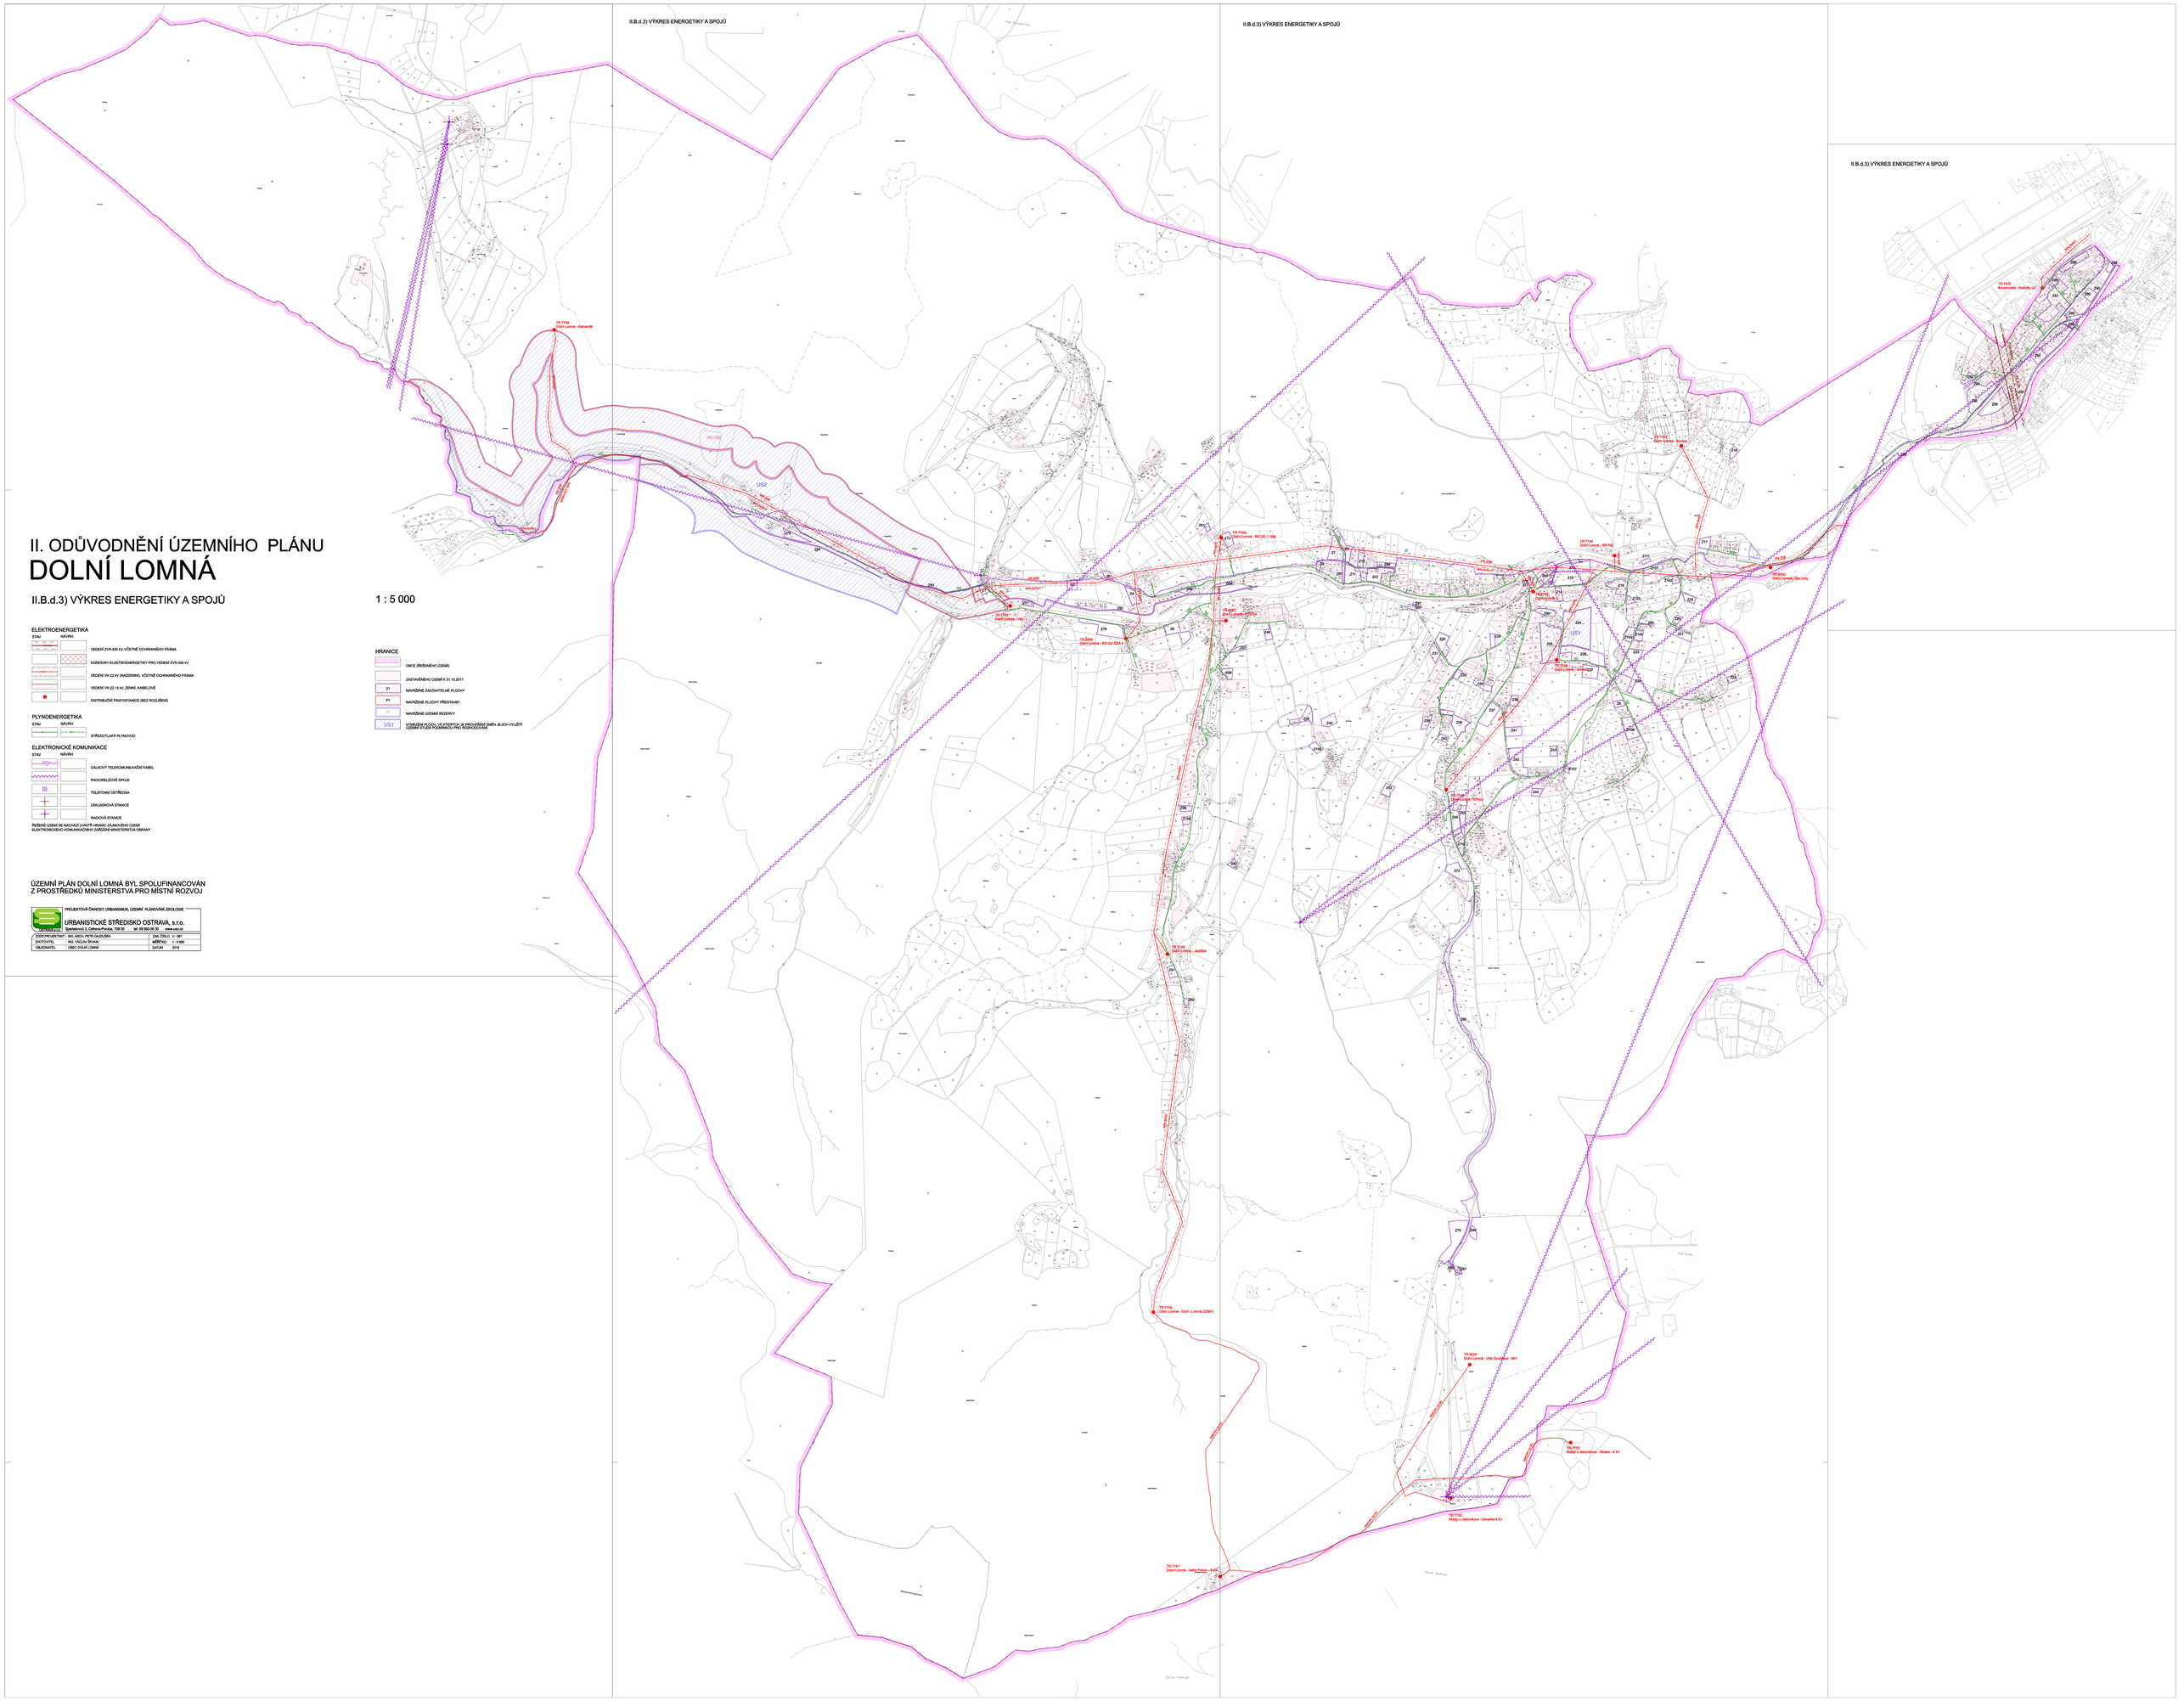
TR 7736
Dolní Lomná - Kamenité
TR 7744L
Dolní Lomná - RS DO 1, MSL
TR 7744
Dolní Lomná - RS Raj
TR 7741
Dolní Lomná - RS
TR 7743
Dolní Lomná - Ráj
TR 7745
Dolní Lomná - Vrty
TR 7746
Dolní Lomná - RS DO ČSA II
TR 7747
Dolní Lomná - Jeviště
TR 7748
Dolní Lomná - Dolní Lomná 22/6kV
TR 9020
Dolní Lomná - Vlek Double - 6kV
TR 7753
Mosty u Jablunkova - Stařina - 0 kV
TR 7752
Mosty u Jablunkova - Severka 0 kV
TR 7751
Dolní Lomná - Velký Polom - 0 kV
Dolní Lomná
Mosty u Jablunkova
Nýdek
Bystřice
Lomná
Kamenité
Raj
Jeviště
Velký Polom
Malý Polom
Stařina
Severka
Vlek Double
Vrty
Sklad Bečkyně
Sklad Stařina
Sklad Bečkyně
Sklad Bečkyně
Sklad Bečkyně