II.B.d.2) VÝKRES VODNÍHO HOSPODÁŘSTVÍ

II.B.d.2) VÝKRES VODNÍHO HOSPODÁŘSTVÍ

II. ODŮVODNĚNÍ ÚZEMNÍHO PLÁNU

DOLNÍ LOMNÁ

II.B.d.2) VÝKRES VODNÍHO HOSPODÁŘSTVÍ

1 : 5 000

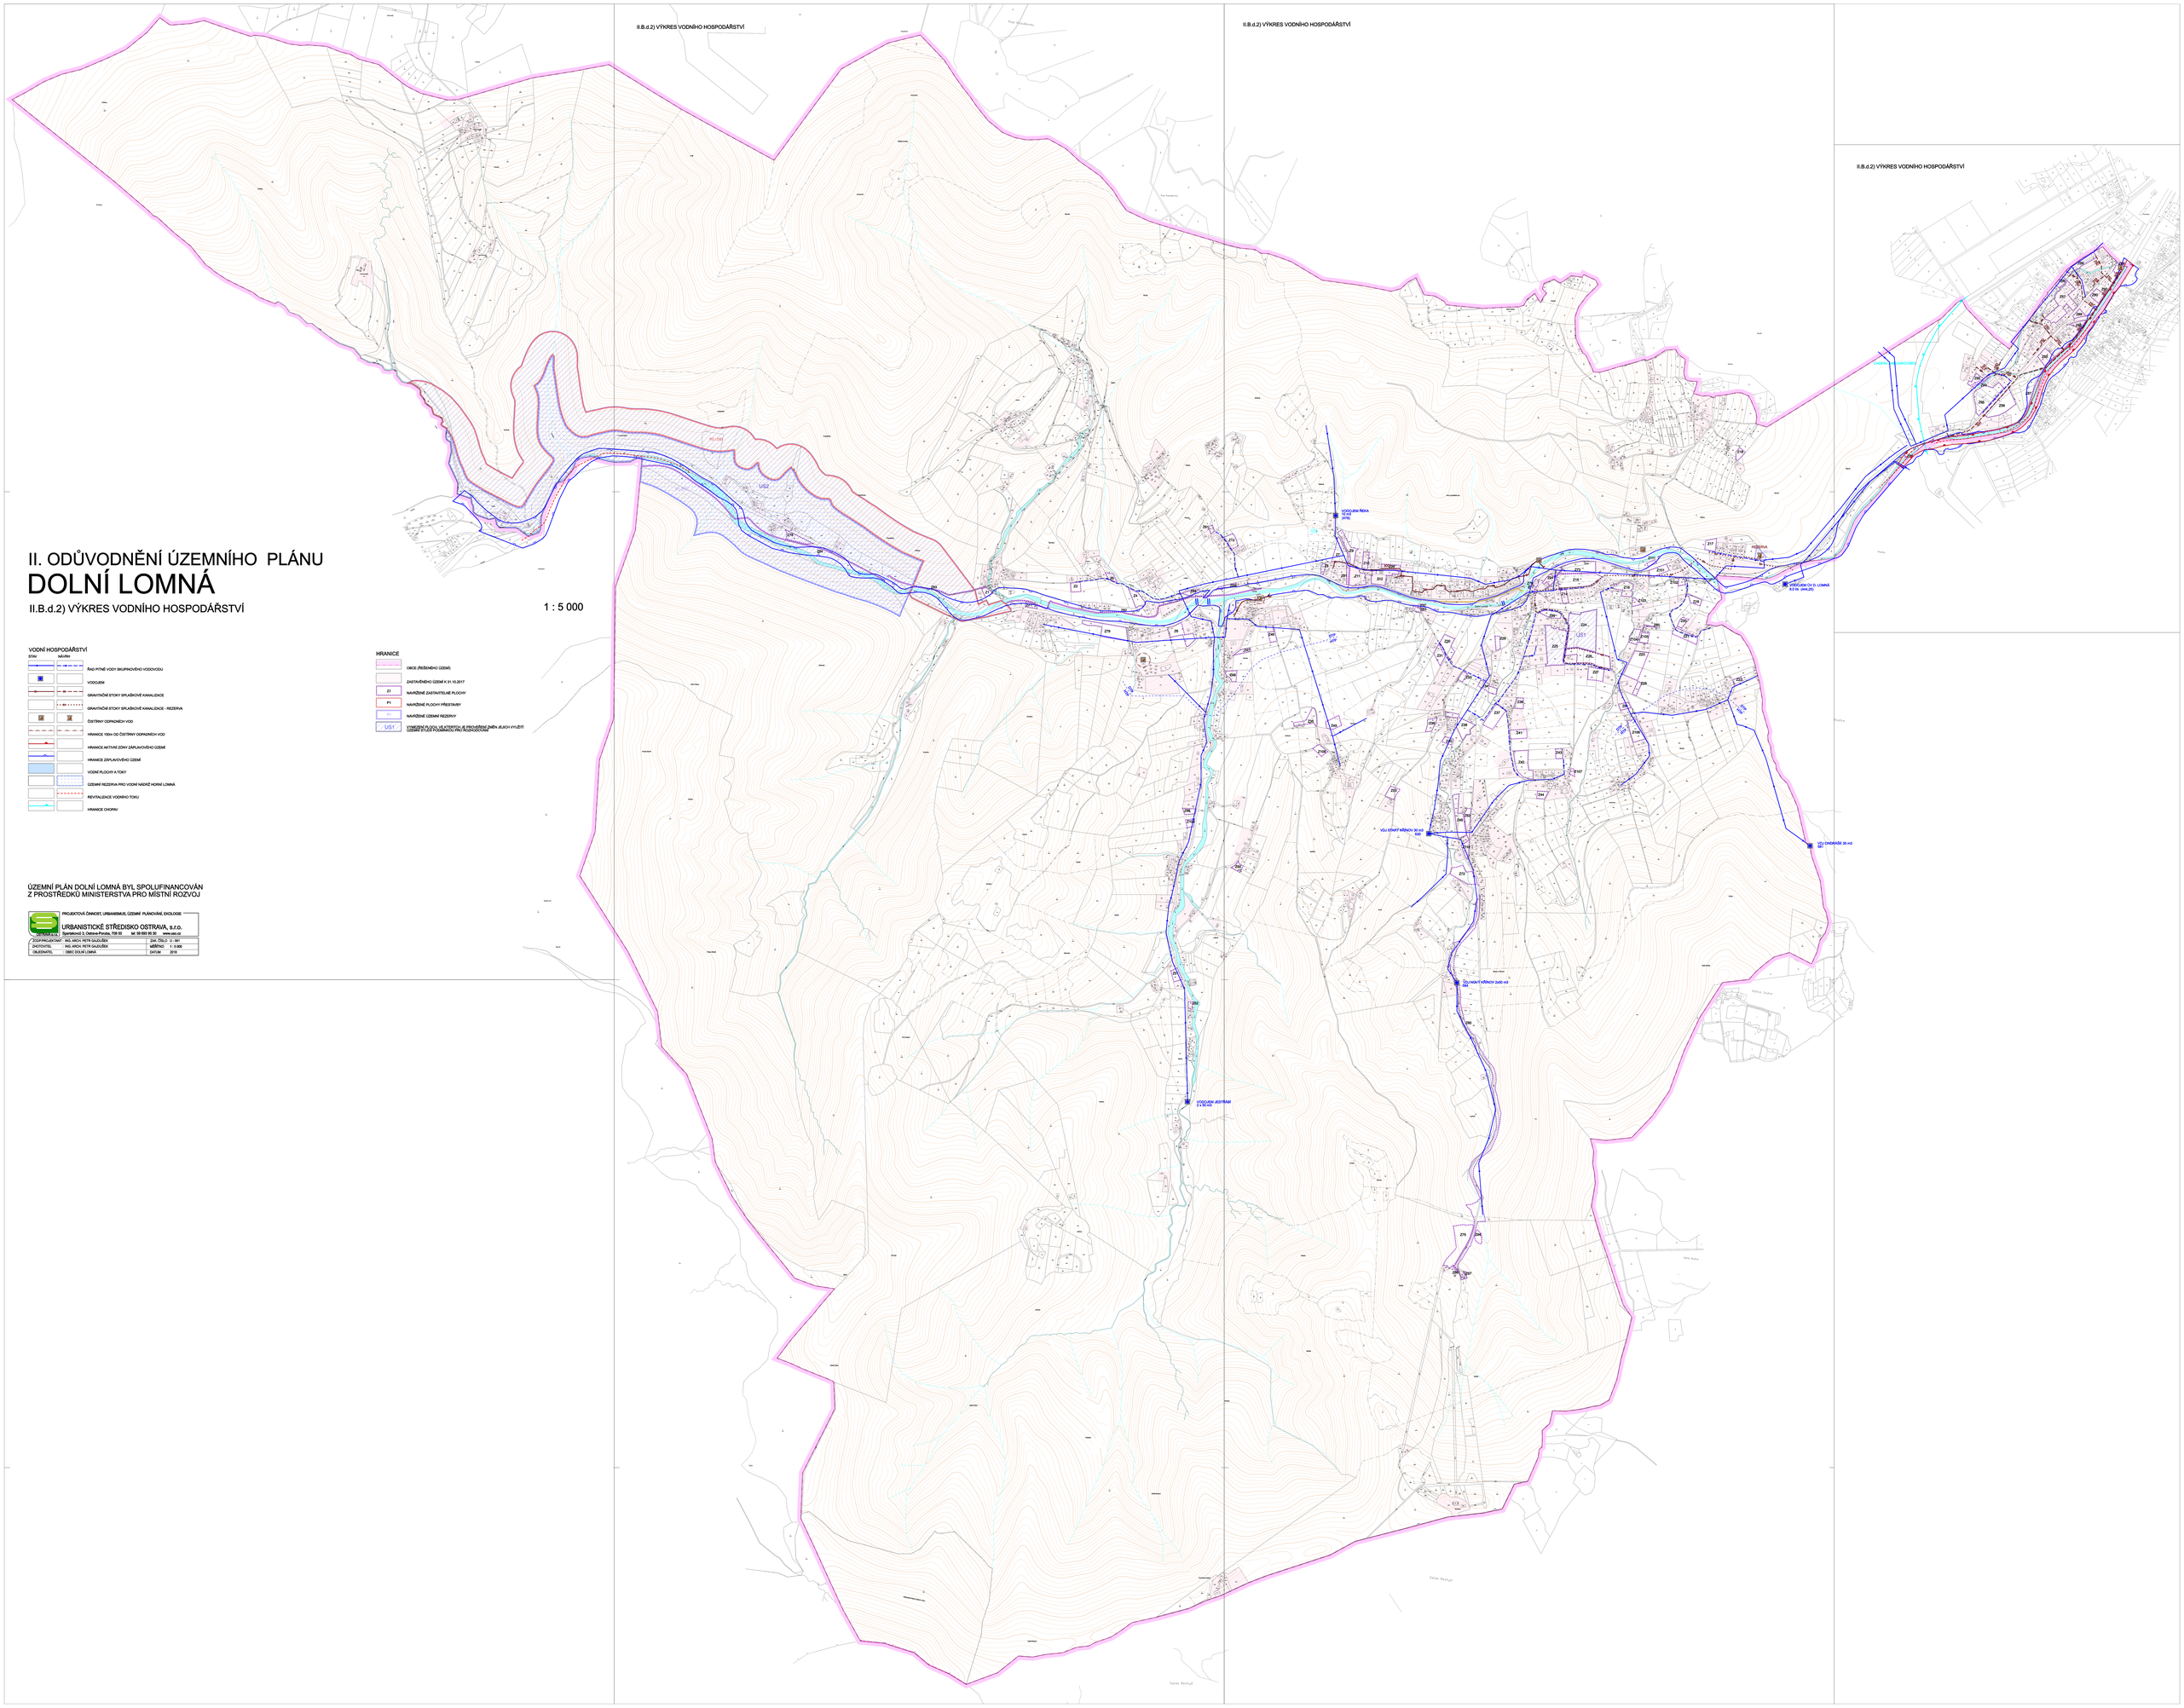

VODNÍ HOSPODÁŘSTVÍ

STAV | NÁVRH

- ŘAD PITNÉ VODY SKUPINOVÉHO VODOVODU
- VODOJEM
- GRAVITAČNÍ STOKY SPLAŠKOVÉ KANALIZACE
- GRAVITAČNÍ STOKY SPLAŠKOVÉ KANALIZACE - REZERVA
- ČISTÍRNY ODPADNÍCH VOD
- HRANICE 100m OD ČISTÍRNY ODPADNÍCH VOD
- HRANICE AKTIVNÍ ZÓNY ZÁPLAVOVÉHO ÚZEMÍ
- HRANICE ZÁPLAVOVÉHO ÚZEMÍ
- VODNÍ PLOCHY A TOKY
- ÚZEMÍ REZERVA PRO VODNÍ NÁDRŽ HORNÍ LOMNÁ
- REVITALIZACE VODNÍHO TOKU
- HRANICE CHOPAV

HRANICE

- OBCE (ŘEŠENÉHO ÚZEMÍ)
- ZASTAVĚNÉHO ÚZEMÍ K 31.10.2017
- Z1 — NAVRŽENÉ ZASTAVITELNÉ PLOCHY
- P1 — NAVRŽENÉ PLOCHY PŘESTAVBY
- ÚS1 — NAVRŽENÉ ÚZEMNÍ REZERVY
- VYMEZENÍ ÚS ZNAMENÁ, ŽE PROVEDENÍ ZMĚN JEJICH VYUŽITÍ LZE PROVÁDĚT POUZE NA ZÁKLADĚ ÚZEMNÍHO PLÁNU PŘÍSLUŠNÉHO ÚZEMÍ

ÚZEMNÍ PLÁN DOLNÍ LOMNÁ BYL SPOLUFINANCOVÁN
Z PROSTŘEDKŮ MINISTERSTVA PRO MÍSTNÍ ROZVOJ

PROJEKTOVÁ ČINNOST, URBANISMUS, ÚZEMNÍ PLÁNOVÁNÍ, EKOLOGIE
URBANISTICKÉ STŘEDISKO OSTRAVA, s.r.o.
Sarajevská 3, Ostrava-Poruba, 708 00 tel: 59 693 85 39 www.usk.cz

ZODPOVĚDNÝ ARCH. :	ING. ARCH. PETR GAJDUŠÍK	ZAK. ČÍSLO :	12 / 391
ZPRACOVATEL :	ING. ARCH. PETR GAJDUŠÍK	MĚŘÍTKO :	1 : 5 000
OBJEDNATEL :	OBEC DOLNÍ LOMNÁ	DATUM :	2018